

# РОССИЙСКАЯ ФЕДЕРАЦИЯ

ИРКУТСКАЯ ОБЛАСТЬ

ИРКУТСКИЙ РАЙОН

Администрация Марковского муниципального образования –  
Администрация городского поселения

## ПОСТАНОВЛЕНИЕ

От 26 февраля 2018 года № 315  
р. п. Маркова

Об утверждении проекта благоустройства общественной территории, расположенной по адресу: Иркутская область, Иркутский район, р. п. Маркова, между многоквартирными домами № 3, № 4, № 5, № 6

Руководствуясь статьей 14 Федерального закона от 06 октября 2003 года № 131-ФЗ «Об общих принципах организации местного самоуправления в Российской Федерации», подпунктом «д» пункта 14.2 Правил предоставления и распределения субсидий из федерального бюджета бюджетам субъектов Российской Федерации на поддержку государственных программ субъектов Российской Федерации и муниципальных программ формирования современной городской среды, утвержденных постановлением Правительства РФ от 10 февраля 2017 г. № 169, статьями 45, 46, 48 Градостроительного кодекса Российской Федерации, статьями 6, 23 Устава Марковского муниципального образования, Администрация Марковского муниципального образования

### ПОСТАНОВЛЯЕТ:

1. Утвердить проект благоустройства общественной территории для проведения общественных мероприятий, расположенной по адресу: Иркутская область, Иркутский район, р. п. Маркова, между многоквартирными домами № 3, № 4, № 5, № 6, согласно приложению.

2. Настоящее постановление опубликовать в газете «Жизнь Маркова» и разместить на официальном сайте Марковского муниципального образования в информационно-телекоммуникационной сети «Интернет».


3. Контроль исполнения настоящего постановления поручить первому заместителю Главы Администрации Соколову С. П..

Глава Марковского  
муниципального образования



Г. Н. Шумихина

Площадка для мероприятий и отдыха, сцена (р.п. Маркова, общественная территория между домами №3, №4, №5 и №6)

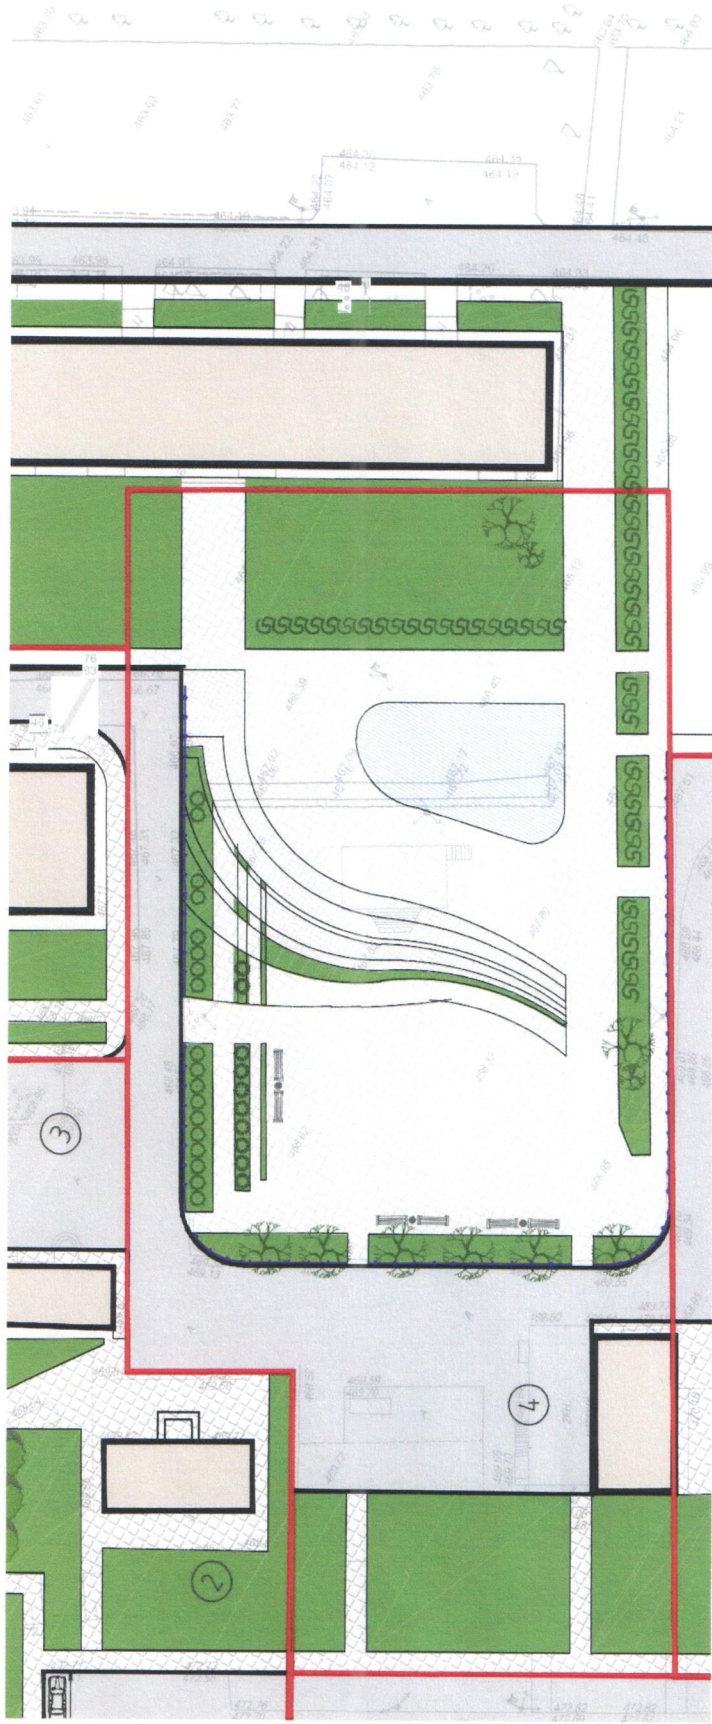

ВЕДОМОСТЬ ЭЛЕМЕНТОВ ОЗЕЛЕНЕНИЯ

Поз	Обозначение	Наименование породы и вида насаждения	Высота, м	Количество, шт	Примечание
1		Деревья Клен Гиннала	1.0-1.5м	10	ком 0,5х0,5х0,4
Кустарники					
2		Роза-ругоза	0,5-1,0м	18	ком 0,3х0,3х0,3
3		Спирея японская	0,5-1,0м	170	ком 0,3х0,3х0,3
4		Чубушник Фенечный (жасмин)	0,5-1,0м	10	ком 0,3х0,3х0,3
		Газоны		1671 м2	посев трав
		Площадь озеленения		1830 м2	

УСЛОВНЫЕ ОБОЗНАЧЕНИЯ

- Существующие здания
- Граница благоустройства участка
- Площадки
- Тротуары
- Озеленение
- Парковочные места, количество машино-мест
- Парковочные места для МГН
- Пандусы для МГН

ВЕДОМОСТЬ МАЛЫХ АРХИТЕКТУРНЫХ ФОРМ И ПЕРЕНОСНЫХ ИЗДЕЛИЙ

Поз	Обозначение	Наименование	Количество, шт	Примечание
1		Добин, 0604	6	Компания "ЮМАГС"
2		Урна, 0663	3	Компания "ЮМАГС"
3		Ограждение, 0637, высота 500	133 м.п.	Компания "ЮМАГС"