


Карта градостроительного зонирования р.п. Маркова (выкопировка)

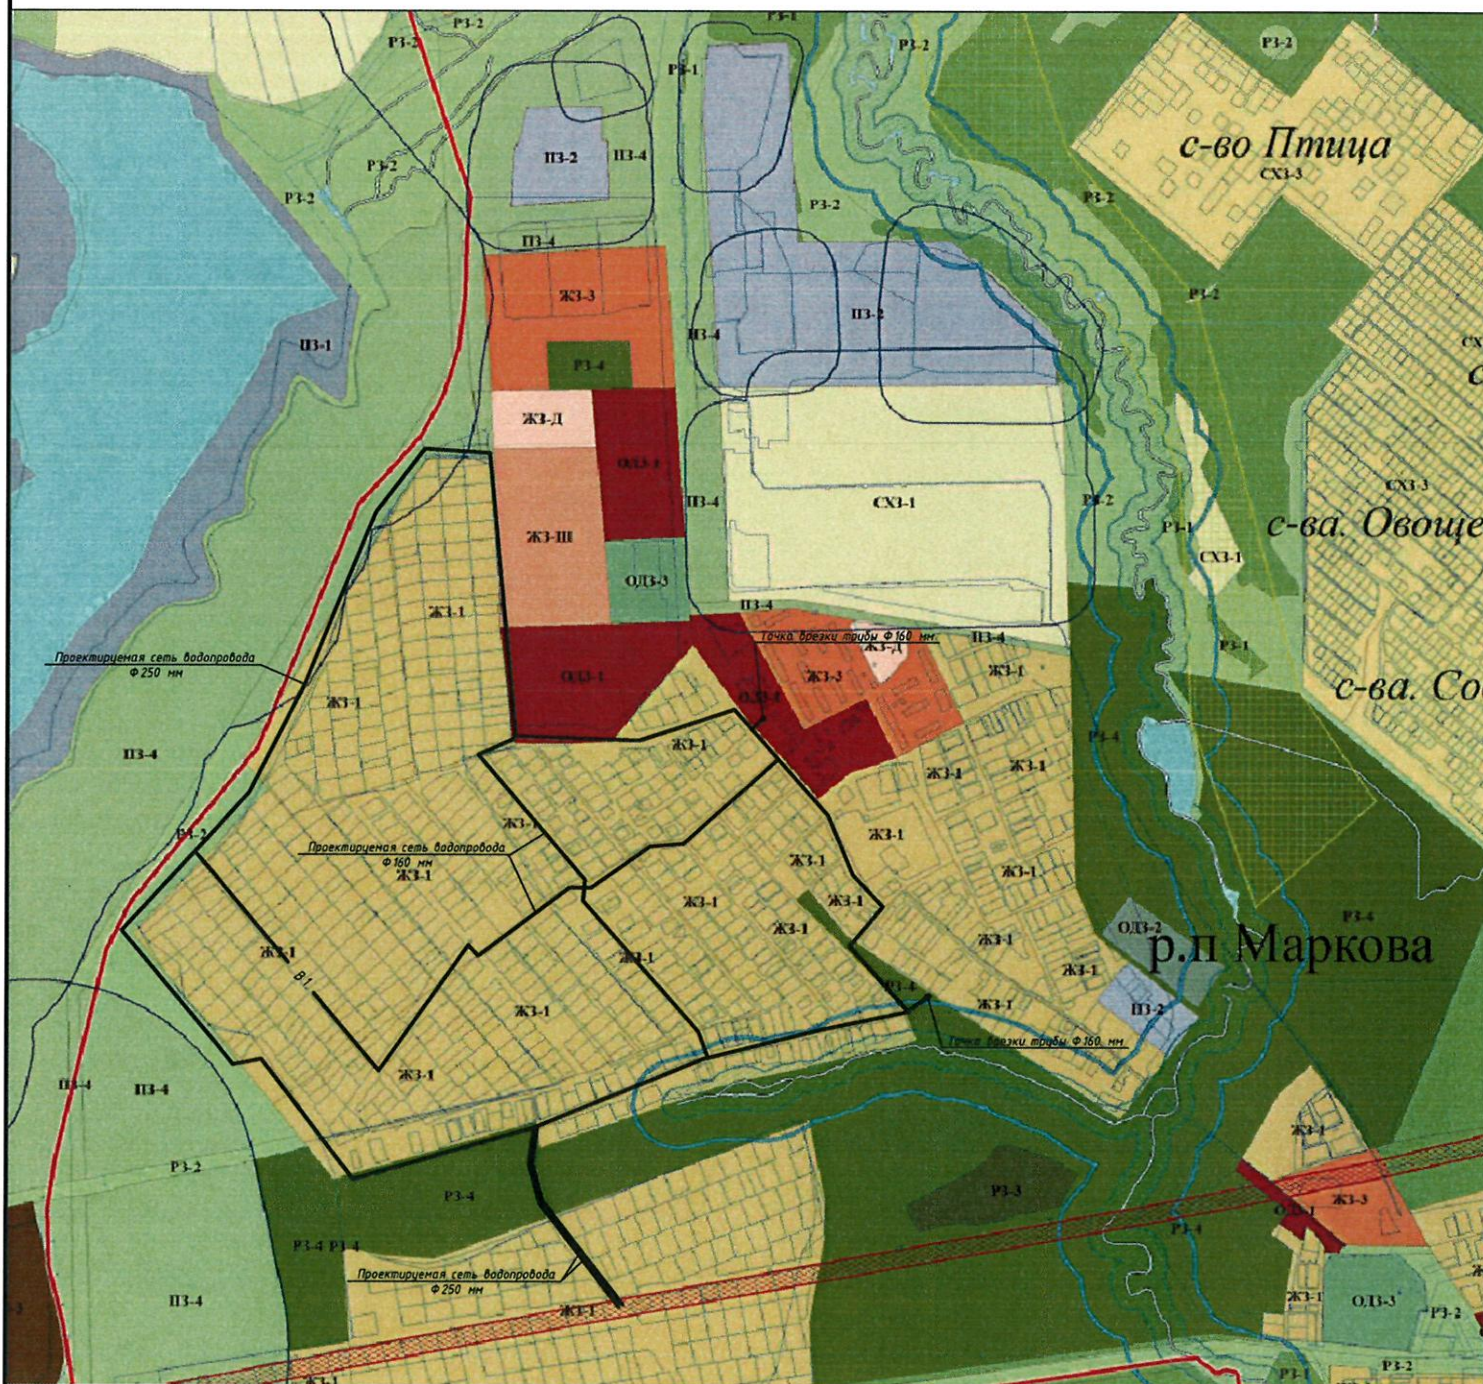

Условные обозначения

— В 1 — хозяйственно-противопожарный водопровод

Условные обозначения

- ЖЗ-1 ЗОНА ЗАСТРОЙКИ ИНДИВИДУАЛЬНЫМИ ЖИЛЬНЫМИ ДОМАМИ
- ЖЗ-В ЗОНА НАЧАЛЬНОГО И СРЕДНЕГО ОБЩЕГО ОБРАЗОВАНИЯ, ВНЕШКОЛЬНЫХ УЧРЕЖДЕНИЙ
- РЗ-2 ЗОНА ПРИРОДНОГО ЛАНДШАФТА
- РЗ-4 ЗОНА ПАРКОВ, СКВЕРОВ, БУЛЬВАРОВ
- ОДЗ-1 ЗОНА ДЕЛОВОГО, ОБЩЕСТВЕННОГО И КОММЕРЧЕСКОГО НАЗНАЧЕНИЯ