


от «___» _____ 2019г.

СВЕДЕНИЯ О ГРАНИЦАХ СЕРВИТУТА

Номер земельного участка	38:06:010601:618	
Площадь земельного участка, кв.м	49	
Обозначение характерных точек границ	Координаты,м	
	X	Y
1	2	3
:618		
н(1)	380182.79	3332071.42
н(2)	380179.51	3332077.57
н(3)	380173.38	3332074.21
н(4)	380176.61	3332068.08
н(1)	380182.79	3332071.42
Система координат МСК-38, зона 3		

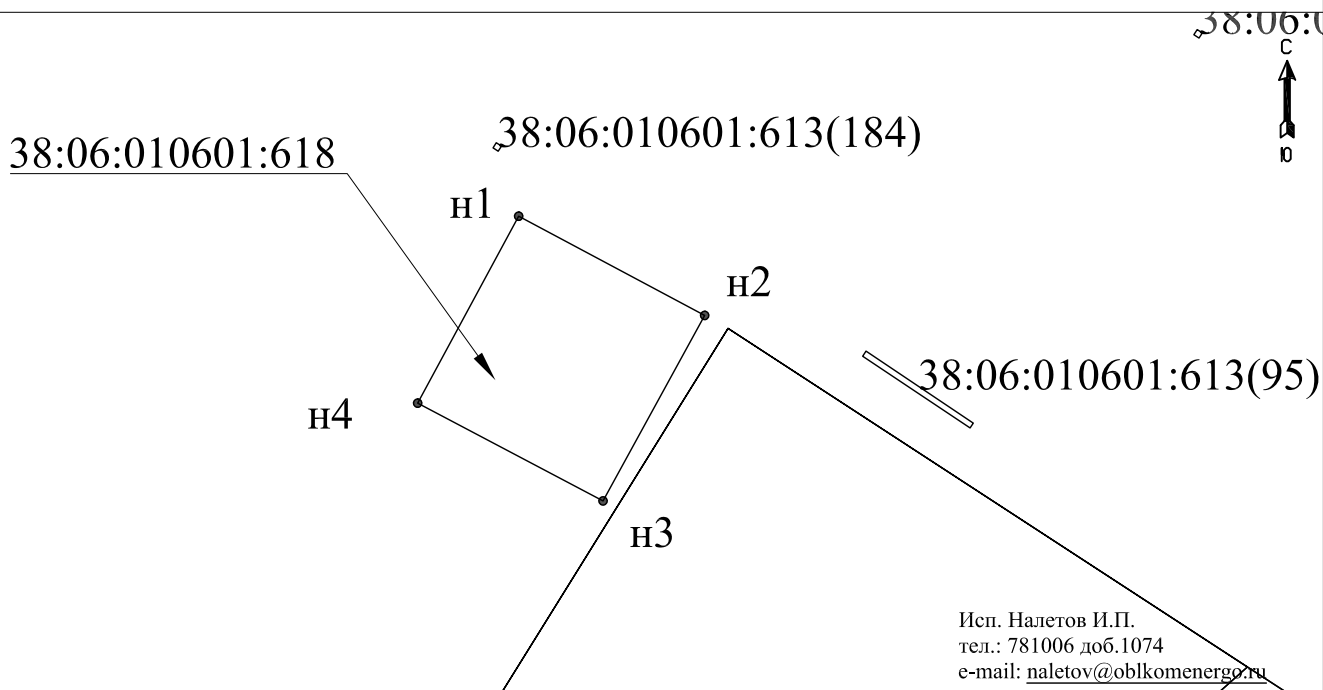

Масштаб 1:250

Условные обозначения:

- - граница земельного участка, внесенного в ЕГРН
- н1 - обозначение характерных точек сервитута
- 38:06:010601:618 - существующий земельный участок, сведения о котором содержатся в ЕГРН, в отношении которого испрашивается сервитут
- 38:06:010601 - номер кадастрового квартала

(кем утверждено)

(Подпись)

(ФИО)