


от «\_\_\_\_» \_\_\_\_\_ 2019г.

### СВЕДЕНИЯ О ГРАНИЦАХ СЕРВИТУТА

Номер земельного участка	38:06:010601:616	
Площадь земельного участка, кв.м	17	
Обозначение характерных точек границ	Координаты,м	
	X	Y
1	2	3
:616		
н(1)	380320.15	3331851.37
н(2)	380320.58	3331855.66
н(3)	380316.62	3331856.03
н(4)	380316.19	3331851.74
н(1)	380320.15	3331851.37
Система координат МСК-38, зона 3		

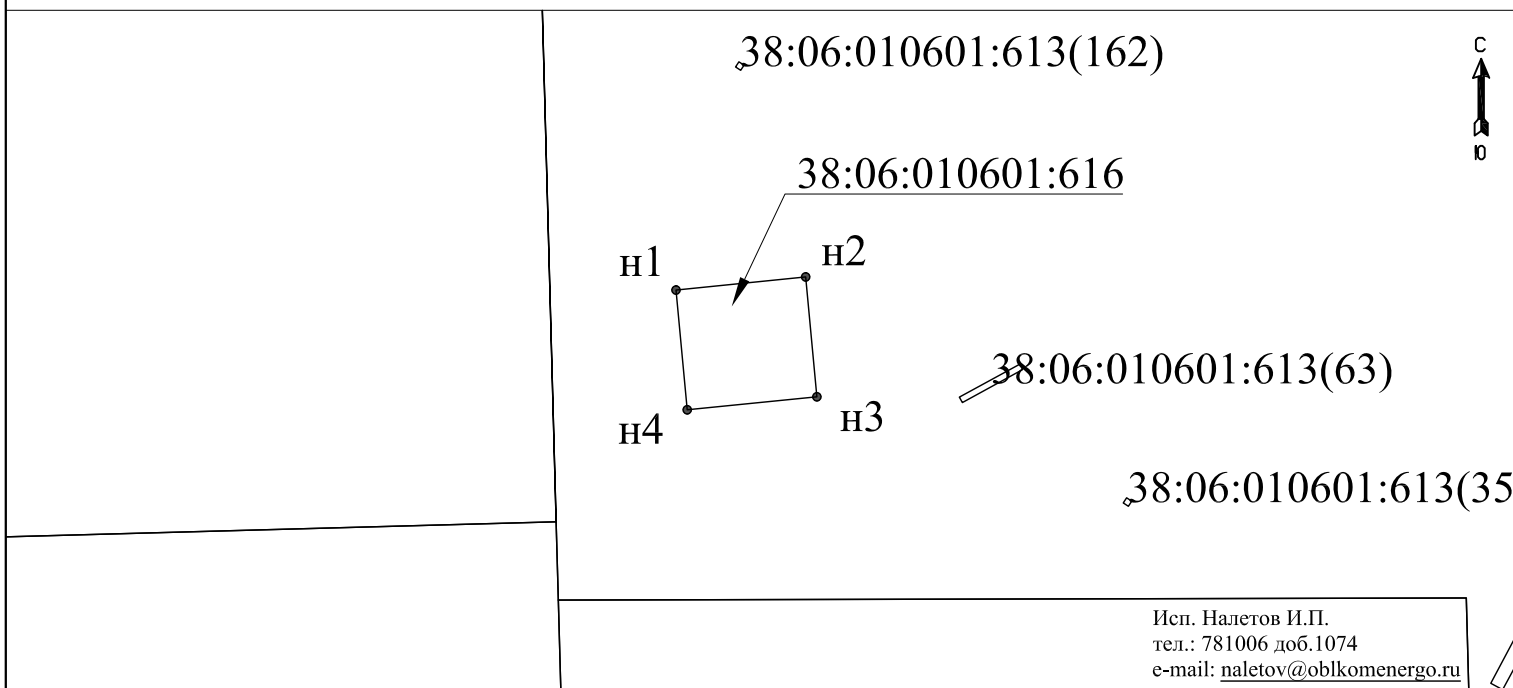

**Масштаб 1:250**

Условные обозначения:

- - граница земельного участка, внесенного в ЕГРН
- н1 - обозначение характерных точек сервитута
- 38:06:010601:616 - существующий земельный участок, сведения о котором содержатся в ЕГРН, в отношении которого испрашивается сервитут
- 38:06:010601 - номер кадастрового квартала

(кем утверждено)

(Подпись)

(ФИО)