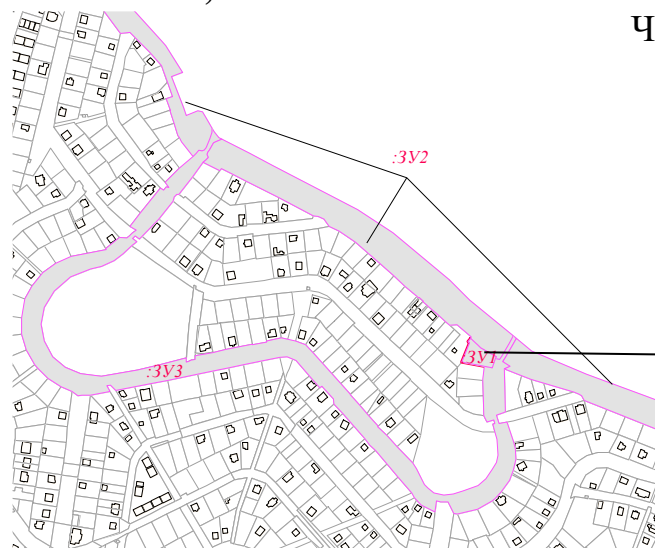

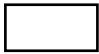





**Проект межевания части территории Марковского муниципального образования с целью образования земельных участков путем перераспределения земельных участков с кадастровыми номерами 38:06:010301:2592, 38:06:000000:9348, 38:06:000000:6234.**

Чертеж межевания территории



**Условные обозначения**

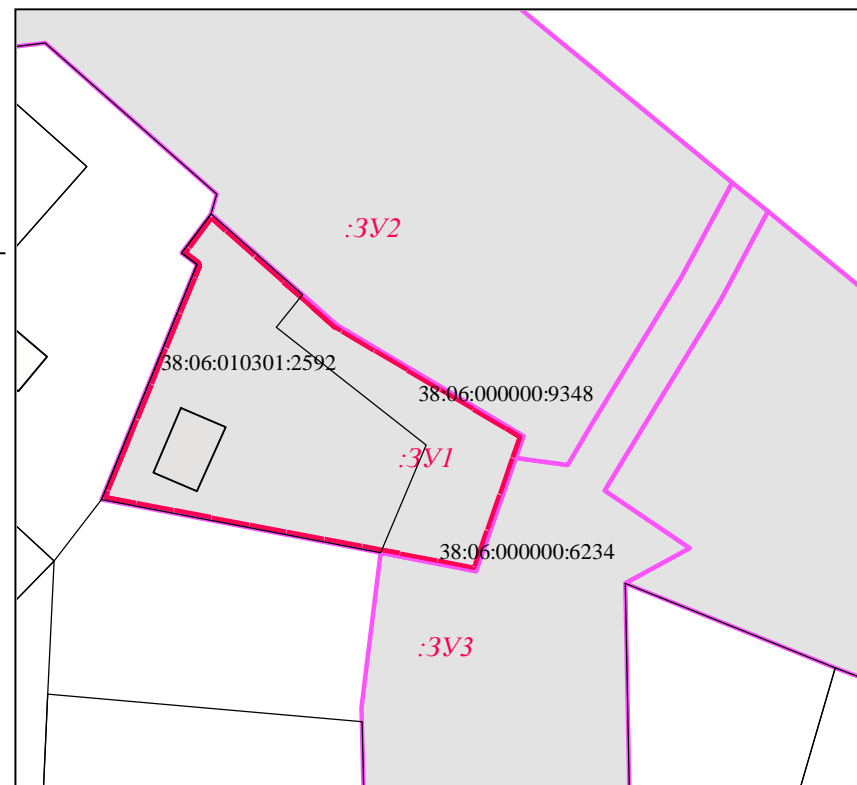-  Граница проекта
- Границы земельных участков**
-  Граница существующих земельных участков, учтенных в едином государственном реестре недвижимости
-  Границы образуемых земельных участков
- Здания, строения, сооружения**
-  Существующие, учтенные в едином государственном реестре недвижимости



Масштаб 1:1000

/Потапов А. С./