



ВНЕСЕНИЕ ИЗМЕНЕНИЙ В ПРОЕКТ ПЛАНИРОВКИ И ПРОЕКТ МЕЖЕВАНИЯ ТЕРРИТОРИИ, РАСПОЛОЖЕННОЙ В Р.П. МАРКОВА В ГРАНИЦАХ ЗЕМЕЛЬНОГО УЧАСТКА С КАДАСТРОВЫМ НОМЕРОМ 38:06:011224:2991 И ПРИЛЕГАЮЩЕЙ ТЕРРИТОРИИ ВДОЛЬ Р. КАЯ И УЛ. ДОЛГАЯ

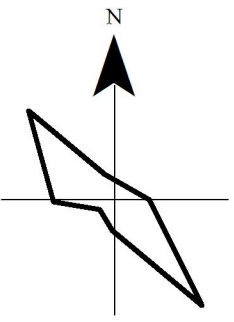

ЧЕРТЕЖ МЕЖЕВАНИЯ ТЕРРИТОРИИ.
М 1:5 000

0 25 50 100
Метры

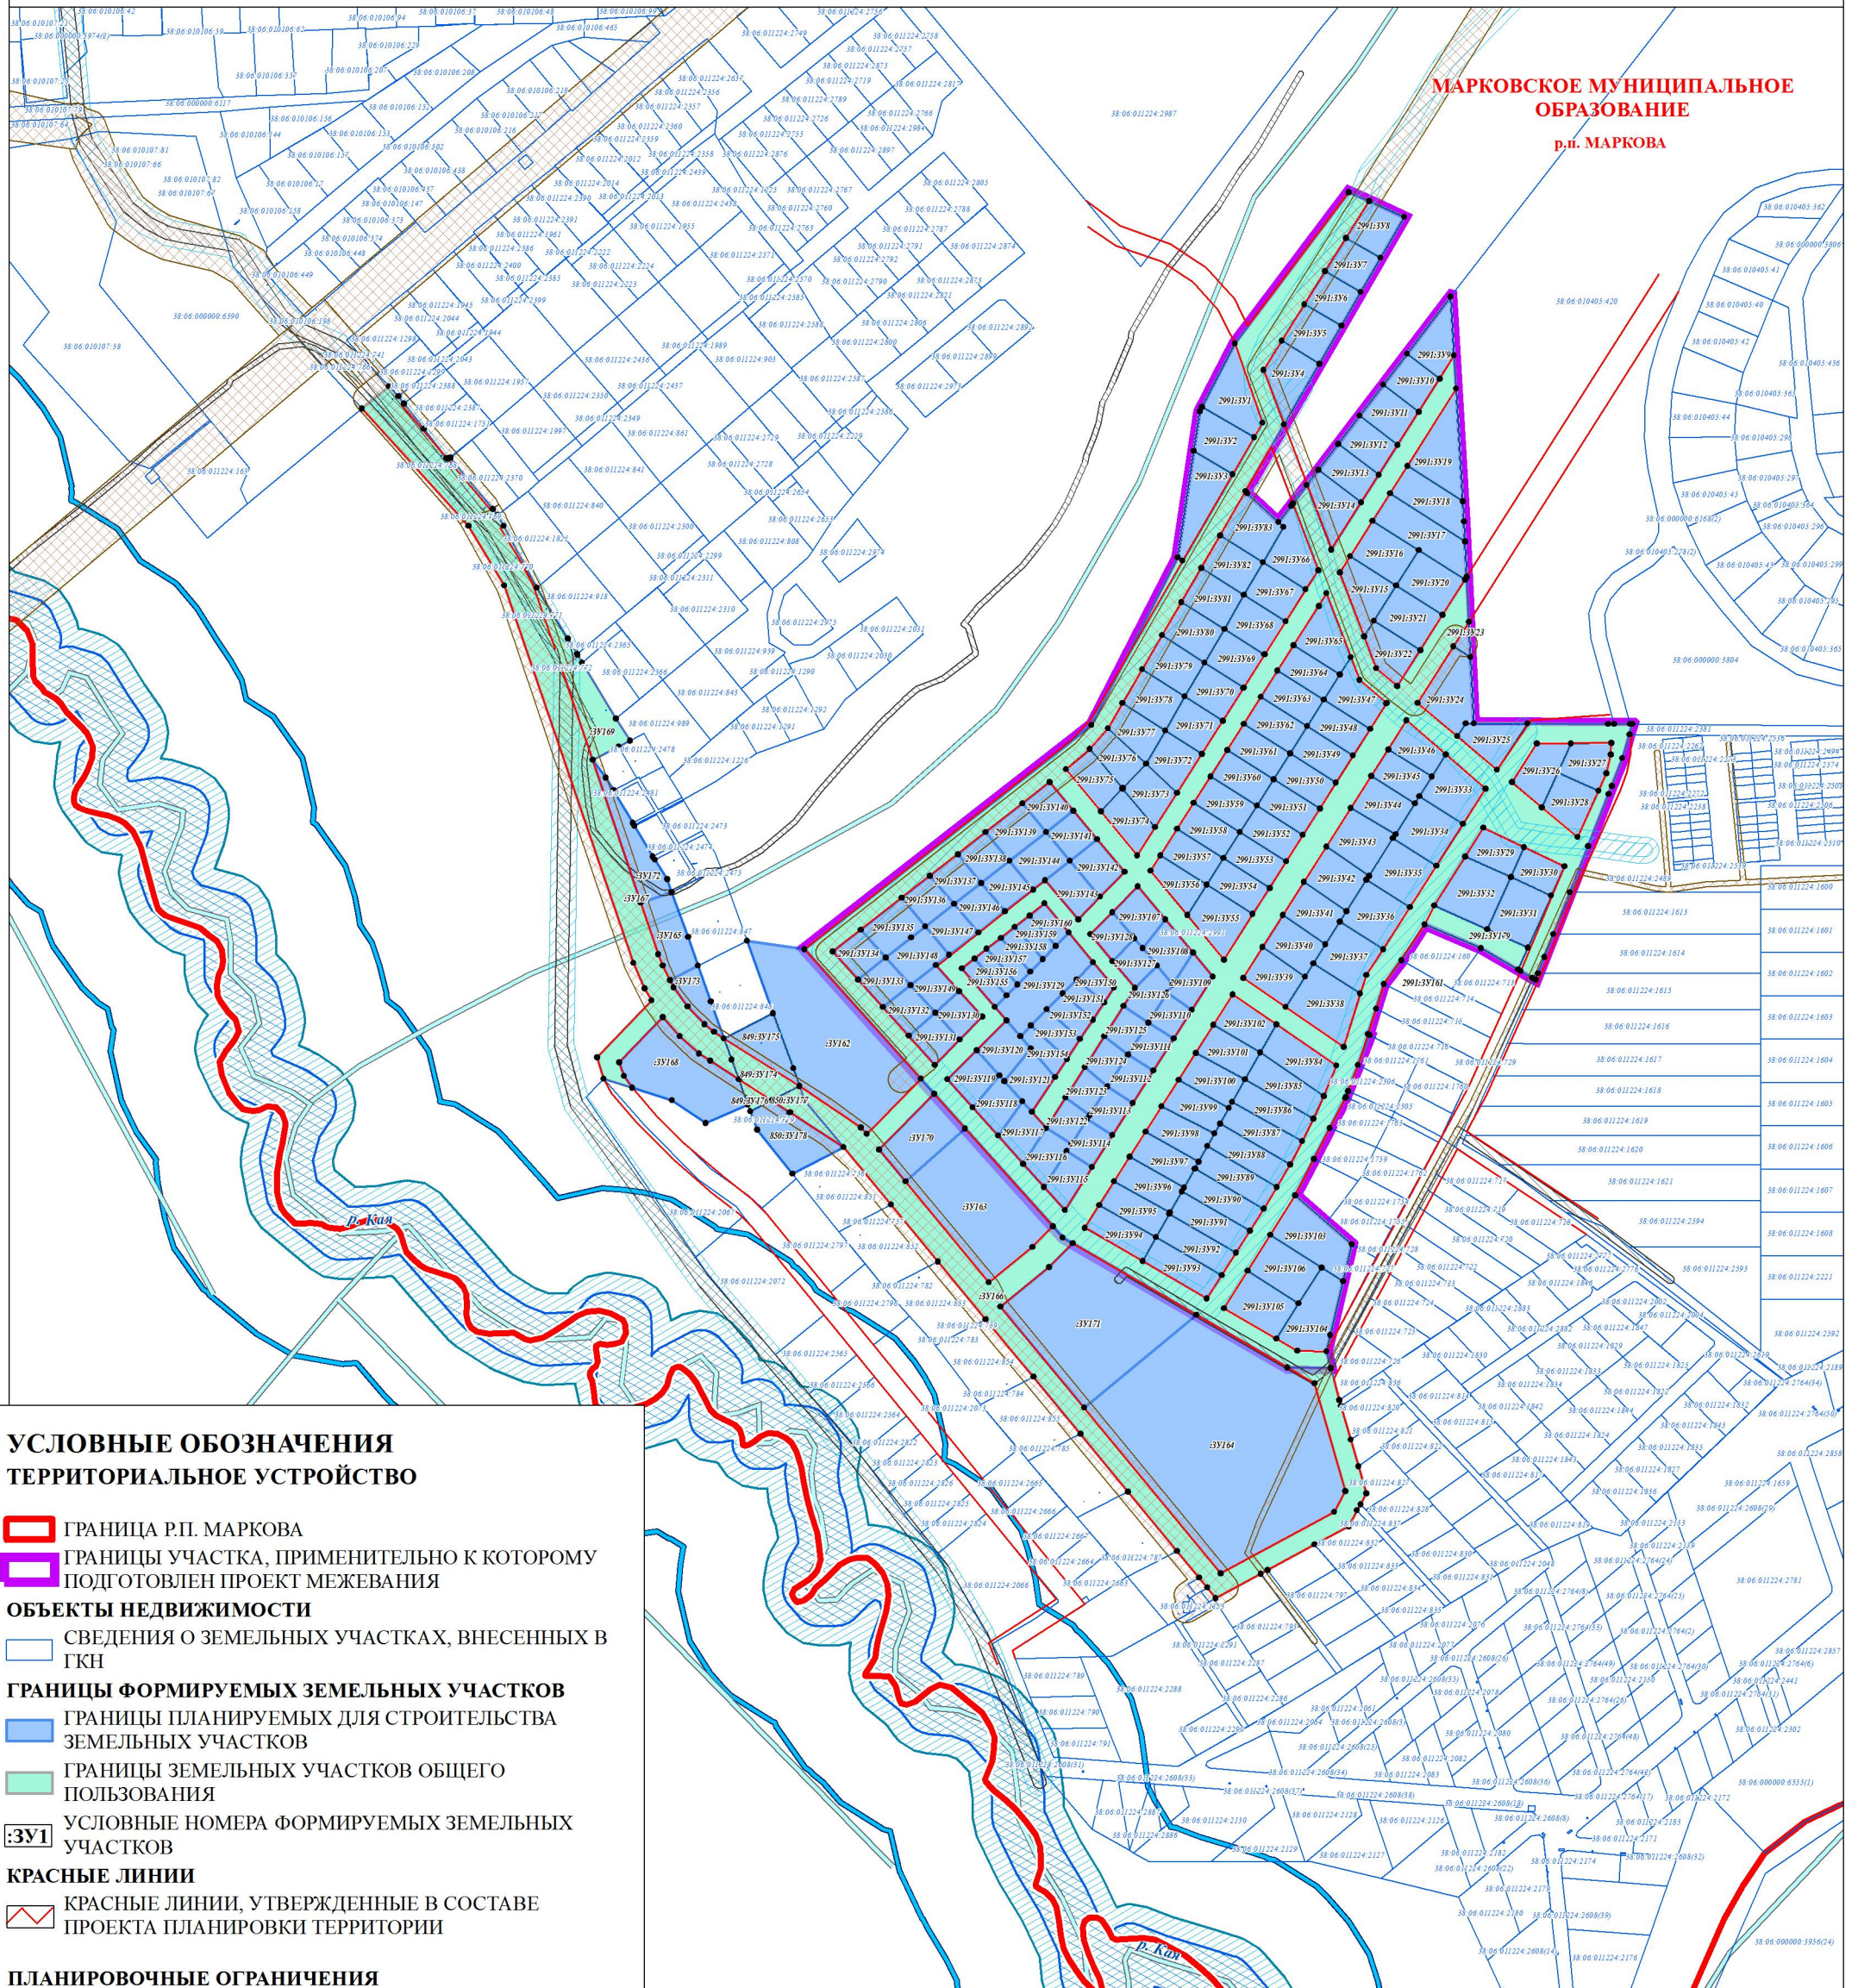

МАРКОВСКОЕ МУНИЦИПАЛЬНОЕ ОБРАЗОВАНИЕ
р.п. МАРКОВА

УСЛОВНЫЕ ОБОЗНАЧЕНИЯ ТЕРРИТОРИАЛЬНОЕ УСТРОЙСТВО

- ▭ ГРАНИЦА Р.П. МАРКОВА
- ГРАНИЦЫ УЧАСТКА, ПРИМЕНИТЕЛЬНО К КОТОРОМУ ПОДГОТОВЛЕН ПРОЕКТ МЕЖЕВАНИЯ
- ОБЪЕКТЫ НЕДВИЖИМОСТИ**
- СВЕДЕНИЯ О ЗЕМЕЛЬНЫХ УЧАСТКАХ, ВНЕСЕННЫХ В ГКН
- ГРАНИЦЫ ФОРМИРУЕМЫХ ЗЕМЕЛЬНЫХ УЧАСТКОВ**
- ГРАНИЦЫ ПЛАНИРУЕМЫХ ДЛЯ СТРОИТЕЛЬСТВА ЗЕМЕЛЬНЫХ УЧАСТКОВ
- ГРАНИЦЫ ЗЕМЕЛЬНЫХ УЧАСТКОВ ОБЩЕГО ПОЛЬЗОВАНИЯ
- ЗУ1 УСЛОВНЫЕ НОМЕРА ФОРМИРУЕМЫХ ЗЕМЕЛЬНЫХ УЧАСТКОВ
- КРАСНЫЕ ЛИНИИ**
- КРАСНЫЕ ЛИНИИ, УТВЕРЖДЕННЫЕ В СОСТАВЕ ПРОЕКТА ПЛАНИРОВКИ ТЕРРИТОРИИ
- ПЛАНИРОВОЧНЫЕ ОГРАНИЧЕНИЯ**
- ОХРАННЫЕ ЗОНЫ ЛИНИЙ ЭЛЕКТРОПЕРЕДАЧИ
- ГРАНИЦЫ ОХРАННЫХ ЗОН ИНЖЕНЕРНЫХ СЕТЕЙ И СООРУЖЕНИЙ
- ЗОНА САНИТАРНОЙ ОХРАНЫ ВОДОПРОВОДНЫХ СООРУЖЕНИЙ
- ОХРАННЫЕ ЗОНЫ ВОДНЫХ ОБЪЕКТОВ**
- ВОДООХРАННЫЕ ЗОНЫ
- ПРИБРЕЖНО-ЗАЩИТНЫЕ ПОЛОСЫ
- БЕРЕГОВЫЕ ПОЛОСЫ

					030-18-ПМ				
					ВНЕСЕНИЕ ИЗМЕНЕНИЙ В ПРОЕКТ ПЛАНИРОВКИ И ПРОЕКТ МЕЖЕВАНИЯ ТЕРРИТОРИИ, РАСПОЛОЖЕННОЙ В Р.П. МАРКОВА В ГРАНИЦАХ ЗЕМЕЛЬНОГО УЧАСТКА С КАДАСТРОВЫМ НОМЕРОМ 38:06:011224:2991 И ПРИЛЕГАЮЩЕЙ ТЕРРИТОРИИ ВДОЛЬ Р. КАЯ И УЛ. ДОЛГАЯ				
Изм.	Кол. уч.	Лист	№ док.	Подпись	Дата				
						МАТЕРИАЛЫ ПРОЕКТА МЕЖЕВАНИЯ	Стадия	Лист	Листов
							1	1	
						ЧЕРТЕЖ МЕЖЕВАНИЯ ТЕРРИТОРИИ. М 1:5 000	ООО"ПШМ"Мастер-План"		