

РОССИЙСКАЯ ФЕДЕРАЦИЯ
ИРКУТСКАЯ ОБЛАСТЬ ИРКУТСКИЙ РАЙОН

**Администрация Марковского муниципального образования-
Администрация городского поселения**

ПОСТАНОВЛЕНИЕ

От 12 мая 2021 года № 615
р. п. Маркова

Об установлении публичного сервитута

В соответствии с главой V.7 Земельного кодекса Российской Федерации, на основании ходатайства об установлении публичного сервитута открытого акционерного общества «Иркутская электросетевая компания», руководствуясь Уставом Марковского муниципального образования, администрация Марковского муниципального образования

ПОСТАНОВЛЯЕТ:

1. Утвердить границы публичного сервитута согласно приложению № 1, к настоящему постановлению.

2. Установить публичный сервитут площадью 6269 кв. м. в целях размещения объекта электросетевого хозяйства на:

- части земельного участка с кадастровым номером 38:06:010701:504, расположенной: Иркутская область, Иркутский район, поле «Забиралово», разрешенное использование: для ведения личного подсобного хозяйства;

- части земельного участка с кадастровым номером 38:06:000000:3946, расположенной: Иркутская область, Иркутский район, Иркутское лесничество, Приморское участковое лесничество, ТУ № 8 СХПК Пригородный, кварталы №№ 4ч, 7ч, 12ч, 13; 14ч-16ч, принадлежащий на праве собственности РФ, разрешенное использование: для ведения лесного хозяйства;

- земельный участок, государственная собственность на который не разграничена площадью 161 кв. м., расположенный по адресу: Российская Федерация, Иркутская область, Иркутский район, р. п. Маркова.

3. Публичный сервитут устанавливается сроком на 49 лет.

4. Плата за публичный сервитут в отношении земельных участков, (находящегося в государственной или муниципальной собственности и не обремененного правами третьих лиц, устанавливается в размере 0,01 процента кадастровой стоимости такого земельного участка за каждый год использования этого земельного участка. Порядок расчета платы за

публичный сервитут указан в приложении № 2 к настоящему постановлению.

5. Открытому акционерному обществу «Иркутская электросетевая компания» в срок, не превышающий трех месяцев после завершения строительства объекта электросетевого хозяйства, привести земельные участки, указанные в пункте 2 настоящего постановления, в состояние пригодное для их использования в соответствии с разрешенным использованием.

6. Отделу управления муниципальным имуществом администрации в течение пяти рабочих дней со дня принятия постановления:

1) направить копию настоящего постановления в ОАО «Иркутская электросетевая организация»;

2) направить копию настоящего постановления правообладателям земельных участков, в отношении которых принято решение об установлении публичного сервитута;

3) направить копию настоящего постановления в Управление Федеральной службы государственной регистрации, кадастра и картографии по Иркутской области.

7. Опубликовать настоящее постановление в официальном печатном издании «Жизнь Маркова» и разместить на официальном сайте Марковского муниципального образования по адресу: <http://markovskoe-mo.ru> в информационно-телекоммуникационной сети «Интернет».

8. Контроль исполнения настоящего постановления оставляю за собой.

Глава Марковского
муниципального образования



Г. Н. Шумихина

Приложение № 1
к постановлению администрации
Марковского муниципального
образования
от 18 мая 2021 года № 615

Схема расположения границ публичного сервитута


Местоположение публичного сервитута: Иркутская область, Иркутский район

Цель установления публичного сервитута: размещение объекта электросетевого хозяйства

Площадь устанавливаемого публичного сервитута: 6269 кв.м

Система координат: МСК 38, зона 3

Площадь испрашиваемого публичного сервитута - 6269 кв.м		
Площадь испрашиваемого публичного сервитута на земельных участках 38:06:010701:504 – 1497 кв.м 38:06:000000:3946 - 4611 кв.м		
Площадь испрашиваемого публичного сервитута на не разграниченных землях (категория земель - земли сельскохозяйственного назначения) – 161 кв.м		
Обозначение характерных точек границ	Координаты, м	
	X	Y
1	2	3
н1	378225,67	3327044,24
н2	378221,36	3327047,15
н3	378108,46	3326880,03
н4	378171,50	3326840,80
н5	378171,00	3326836,06
н6	377619,87	3326536,89
н7	377575,13	3326275,63
н8	377553,63	3326257,72
н9	377556,19	3326254,65
н10	377579,92	3326272,83
н11	377624,57	3326533,52
н12	378180,83	3326835,48
н13	378183,12	3326839,70
н14	378115,79	3326881,59
н1	378225,67	3327044,24

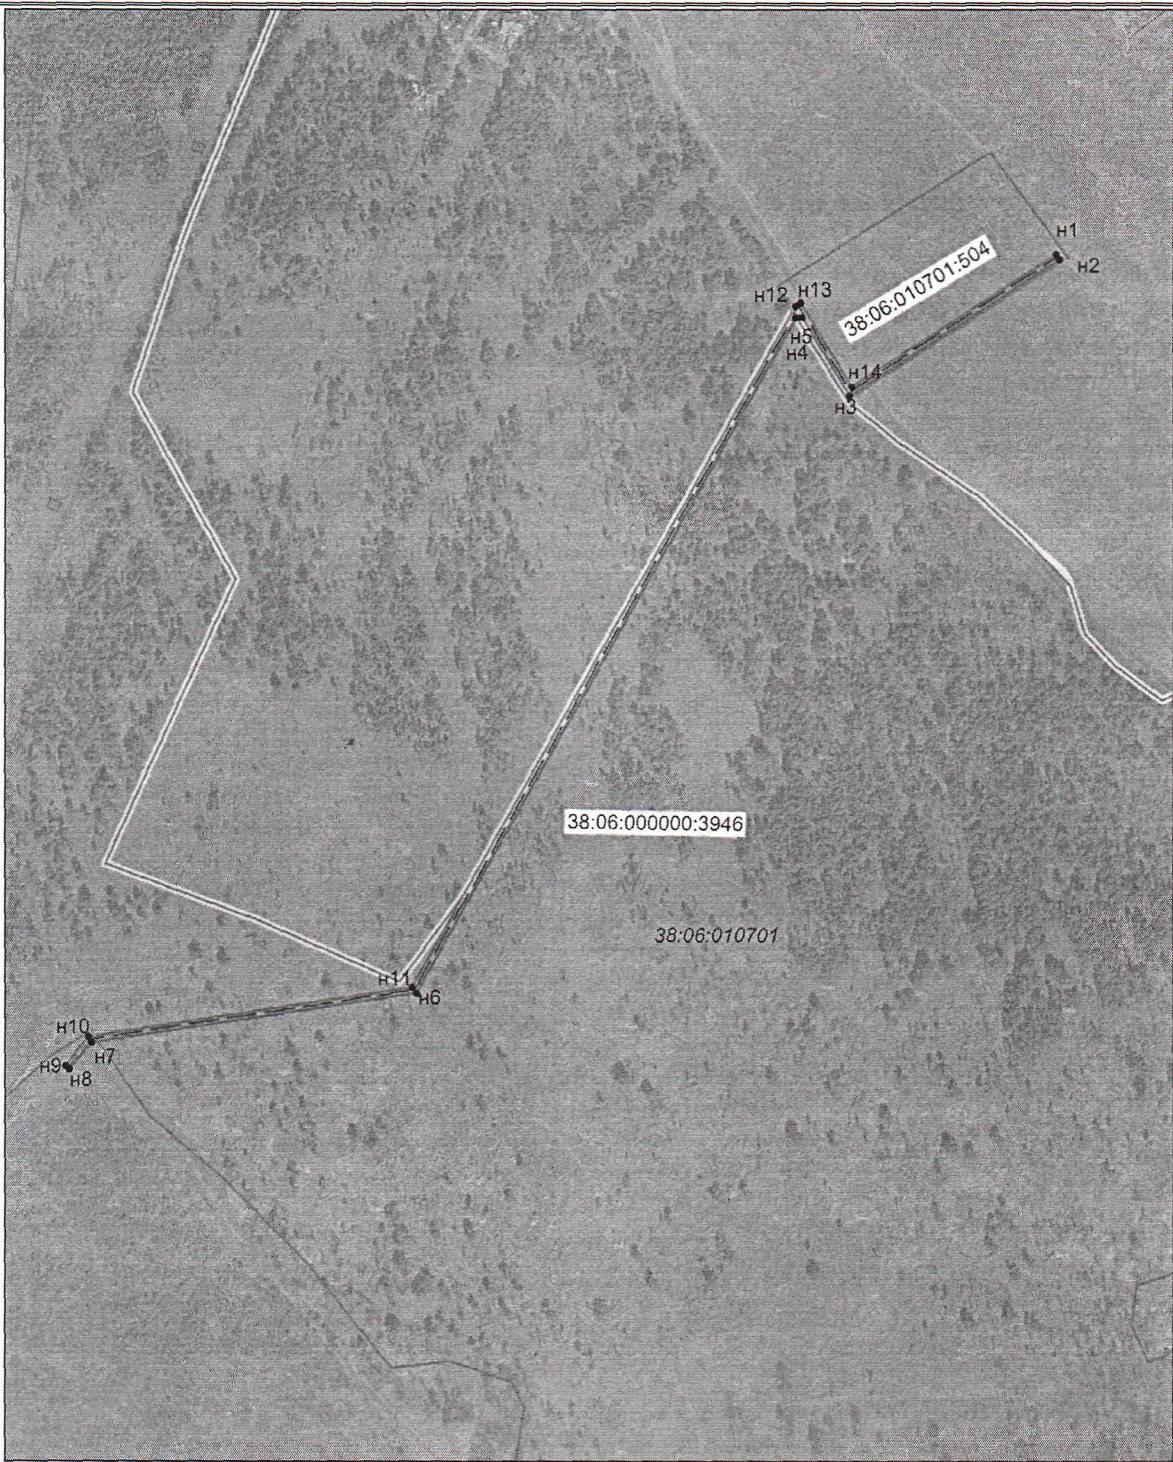

Масштаб 1:10 000

Условные обозначения:

- образуемая граница публичного сервитута
- граница земельного участка, сведения о котором имеются в ЕГРН
- n1 – характерная точка образуемой границы публичного сервитута
- проектное местоположение инженерного сооружения, в целях размещения которого устанавливается публичный сервитут
- граница населенного пункта
- 38:06:010701 – номер кадастрового квартала
- 38:06:010701:504 – кадастровый номер земельного участка, сведения о котором имеются в ЕГРН

Приложение № 2
к постановлению администрации
Марковского муниципального
образования
от 12 мая 2021 года № 615

ПОРЯДОК РАСЧЕТА ПЛАТЫ ЗА ПУБЛИЧНЫЙ СЕРВИТУТ

Публичный сервитут устанавливается на 49 лет.

Площадь публичного сервитута: 161 кв. м.

Земельный участок	Площадь кв. м.	Кс, руб./кв. м.	% ставка	Плата за публичный сервитут за год, руб.
Российская Федерация, Иркутская область, Иркутский район, р. п. Маркова	161	158,35	0,01	2,55
Итого за срок действия публичного сервитута (49 лет)				124,95

Расчет подготовил:

Начальник финансово-экономического
отдела администрации



Н. А. Климова