


от «____» _____ 2019г.

СВЕДЕНИЯ О ГРАНИЦАХ СЕРВИТУТА

| | | |
|--------------------------------------|------------------|------------|
| Номер земельного участка | 38:06:010601:612 | |
| Площадь земельного участка, кв.м | 19 | |
| Обозначение характерных точек границ | Координаты,м | |
| | X | Y |
| 1 | 2 | 3 |
| :612 | | |
| н(1) | 380482.15 | 3331986.00 |
| н(2) | 380479.85 | 3331989.50 |
| н(3) | 380476.13 | 3331987.05 |
| н(4) | 380478.39 | 3331983.53 |
| н(1) | 380482.15 | 3331986.00 |
| Система координат МСК-38, зона 3 | | |

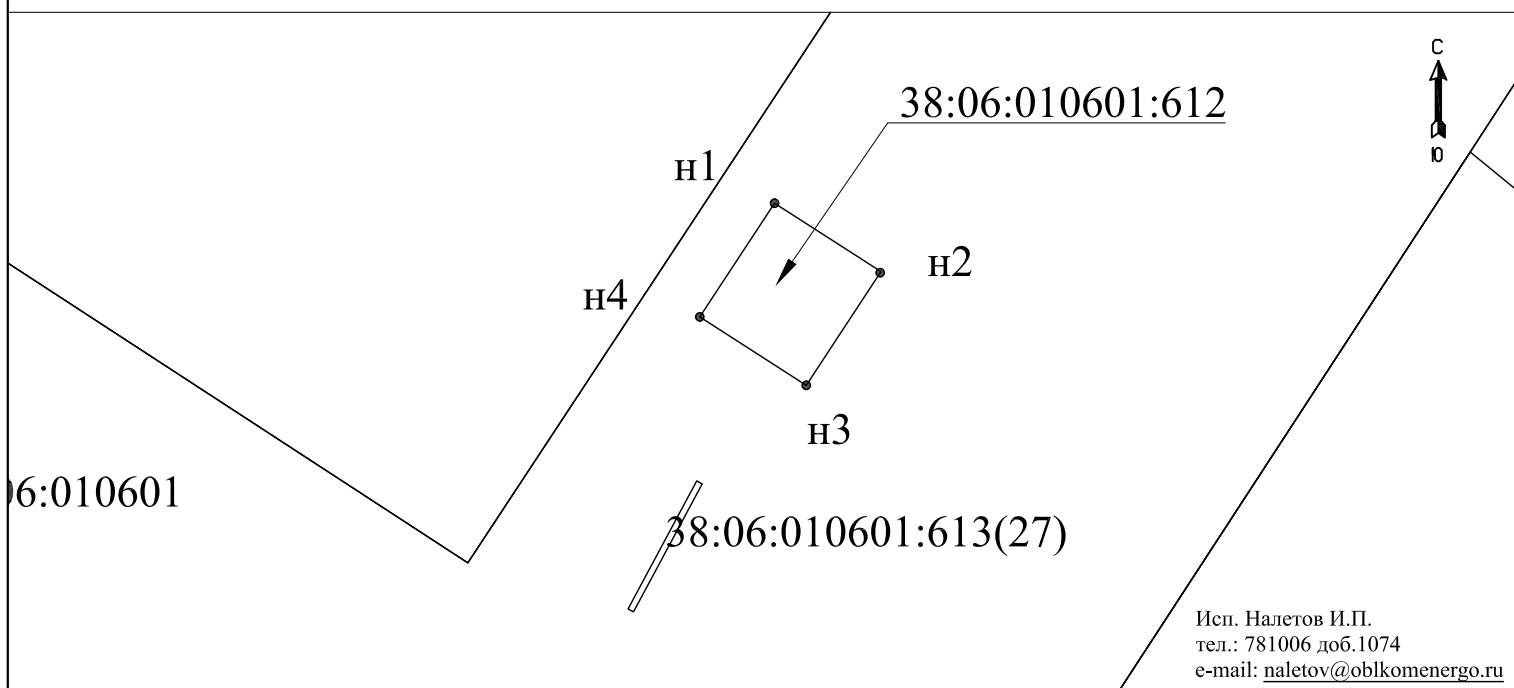

Масштаб 1:250

Условные обозначения:

- - граница земельного участка, внесенного в ЕГРН
- н1 - обозначение характерных точек сервитута
- 38:06:010601:612 - существующий земельный участок, сведения о котором содержатся в ЕГРН, в отношении которого испрашивается сервитут
- 38:06:010601 - номер кадастрового квартала

(кем утверждено)

(Подпись)

(ФИО)