



Чертеж границ территории

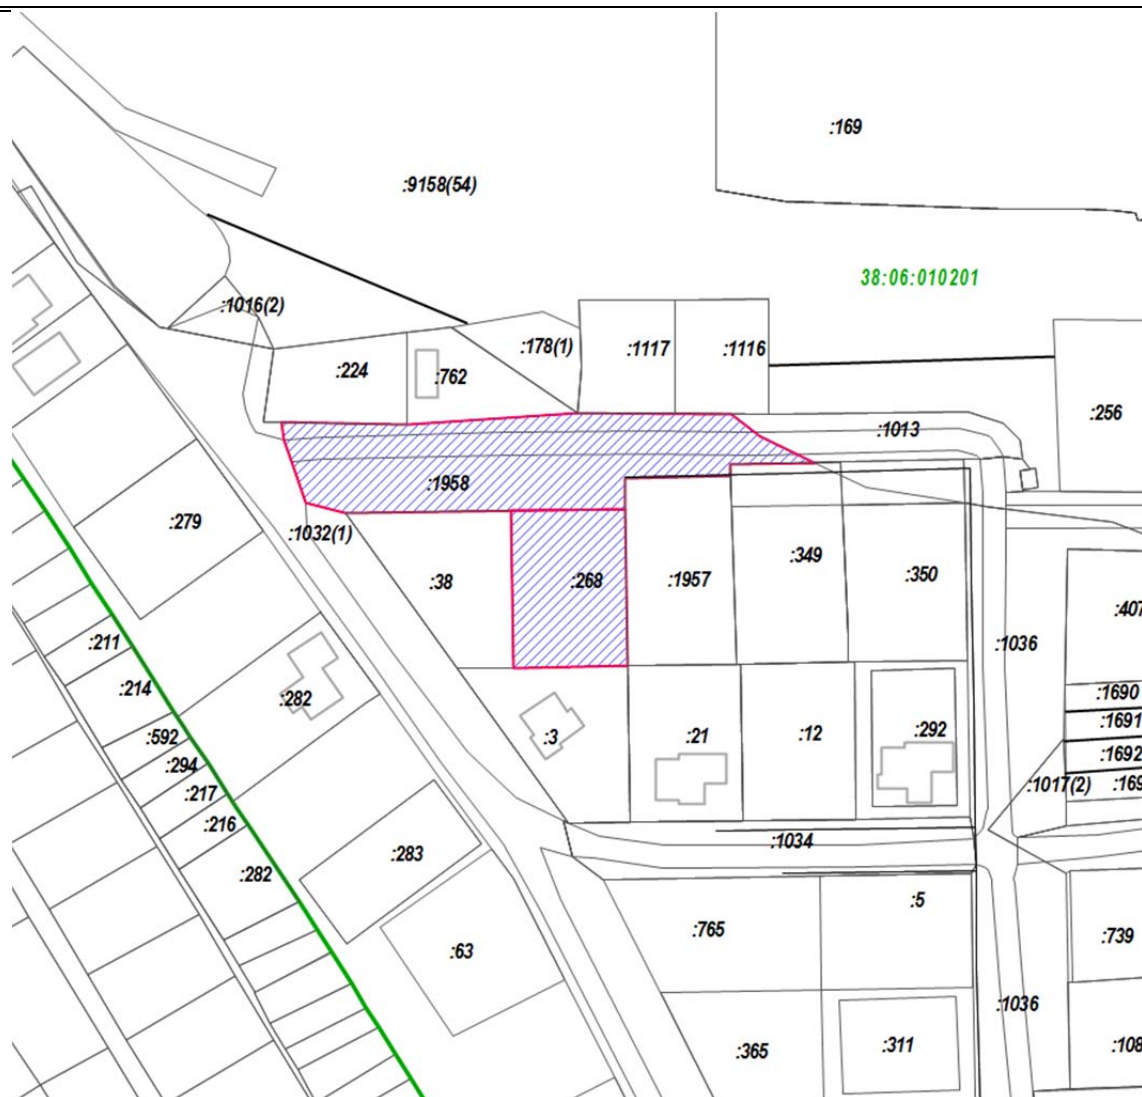

Масштаб 1:2000

Условные обозначения:

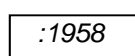

- границы земельных участков, сведения о которых содержатся в ЕГРН



- территория проекта межевания



- граница кадастрового квартала

38:06:010201

- обозначение кадастрового квартала