


Схема расположения земельного участка или земельных участков на кадастровом плане территории

МСК-38, зона 3

38:06:010105

:129

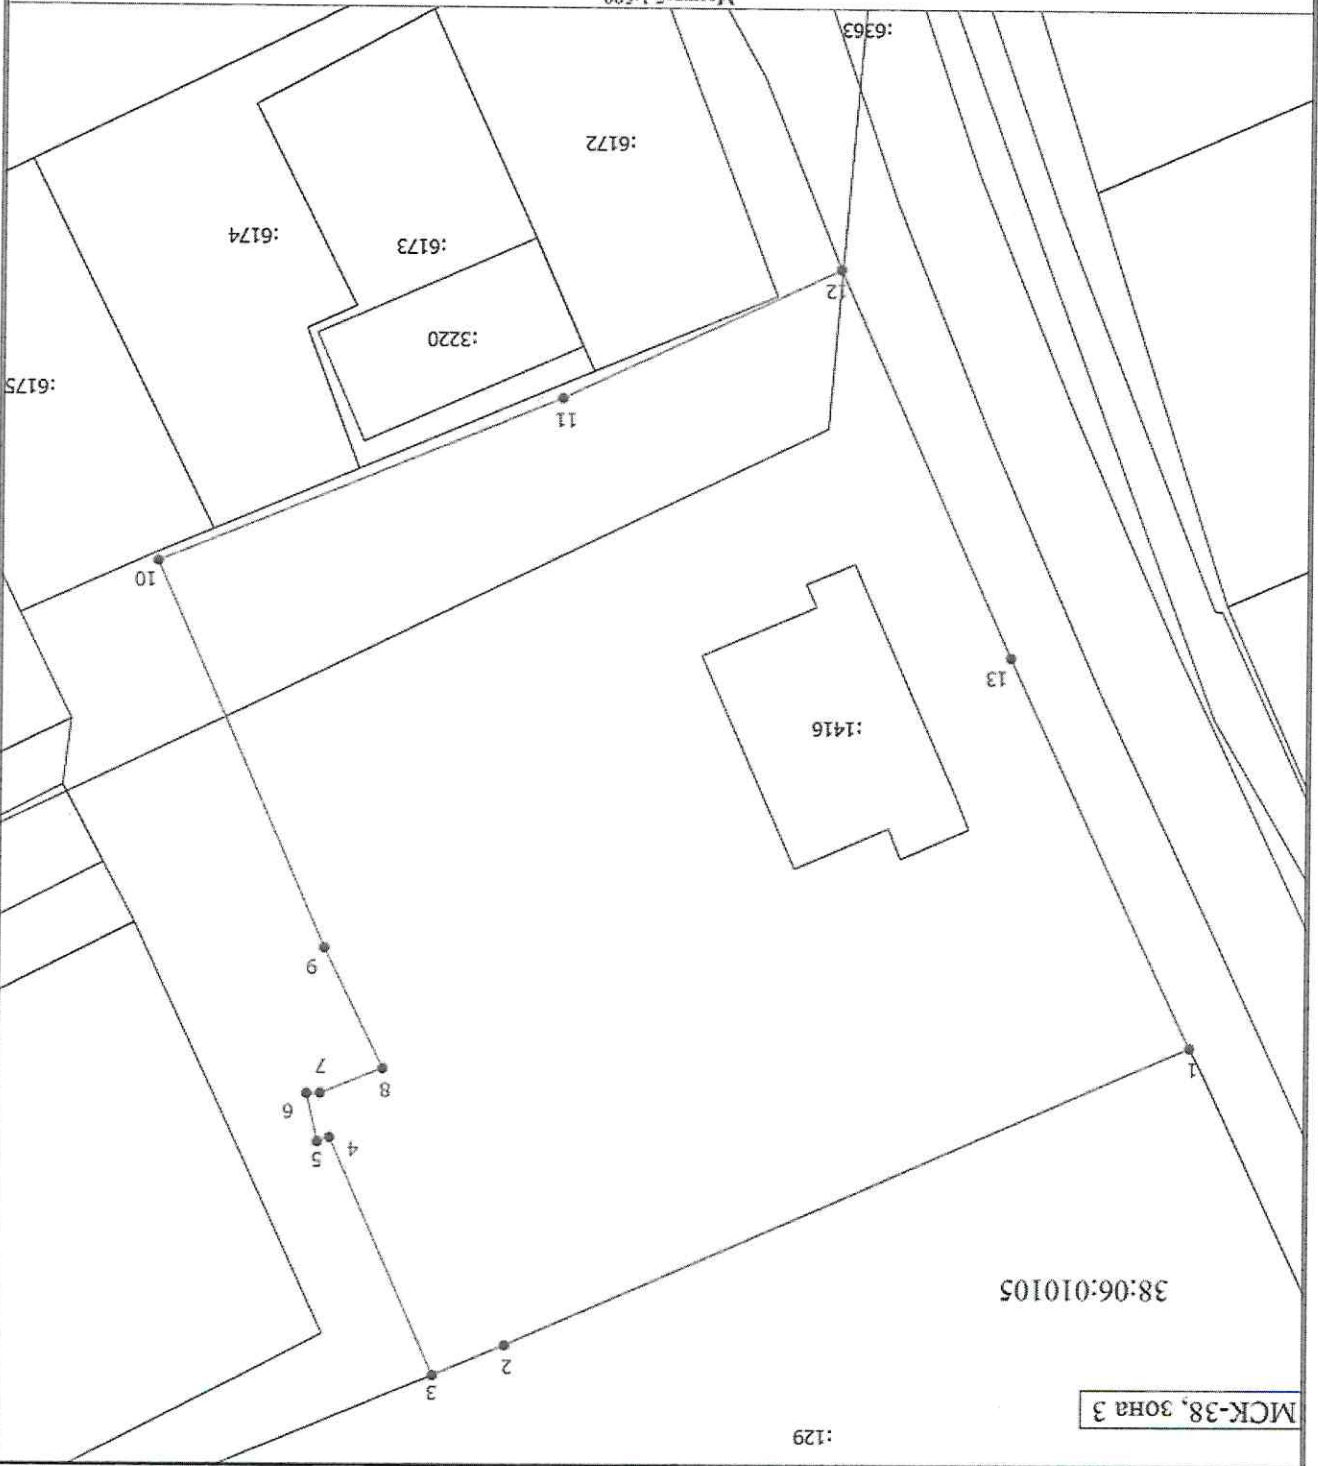

Х-основные обозначения

- Часть границы, местоположение которой определено при выполнении кадастровых работ
- Обозначение новой характерной точки
- Часть контура, образованного проекцией существующего строения
- Характерная точка границы земельного участка, сведения о которой отсутствуют в ЕФРН, местоположение которой определено при кадастровых работах (новая характерная точка)
- Кадастровый номер земельного участка
- Кадастровый номер здания
- Кадастровый номер сооружения

•

:6116

:1468

:3976

Утверждена		
(наименование документа об утверждении, включая наименование)		

органов государственной власти или органов местного		

самоуправления, принявших решение об утверждении схемы		

или подписавших соглашение о перераспределении земельных участков)		

№ _____		
от _____		
Схема расположения земельного участка или земельных участков на кадастровом плане территории		
Условный номер земельного участка		
(указывается в случае, если предусматривается образование двух и более земельных участков)		
Площадь земельного участка 3128 м²		
<p>(указывается проектная площадь образуемого земельного участка, вычисленная с использованием геодезических и программных средств, в том числе размещенных на официальном сайте федерального органа исполнительной власти, уполномоченного Правительством Российской Федерации на осуществление кадастрового учета, государственной регистрации прав, ведение Единого государственного реестра недвижимости и предоставление сведений, содержащихся в Едином государственном реестре недвижимости, в информационно-технологической сети "Интернет" (далее - официальный сайт), с округлением до 1 квадратного метра. Указанное значение площади земельного участка может быть уточнено при проведении кадастровых работ не более чем на десять процентов)</p>		
Обозначение характерных точек границ		
У	Х	У
3	2	1
3330513.50	376731.32	1
3330560.50	376752.08	2
3330565.47	376754.18	3
3330572.71	376737.77	4
3330573.54	376738.06	5
3330574.29	376734.74	6
3330573.37	376734.71	7
3330569.05	376732.97	8
3330573.15	376724.57	9
3330584.74	376697.91	10
3330556.97	376686.55	11
3330537.96	376677.54	12
3330526.01	376704.38	13
3330513.50	376731.32	1
(указываются в случае подготовки схемы расположения земельного участка с использованием геодезических и программных средств, в том числе размещенных на официальном сайте. Значения координат, полученные с использованием указанных геодезических и программных средств, указываются с округлением до 0,01 метра)		
Координаты, м		