


ЧЕРТЕЖ МЕЖЕВАНИЯ ТЕРРИТОРИИ

по образованию земельных участков путем перераспределения земельных участков с кадастровыми номерами 38:06:010501:2247, 38:06:010501:2238

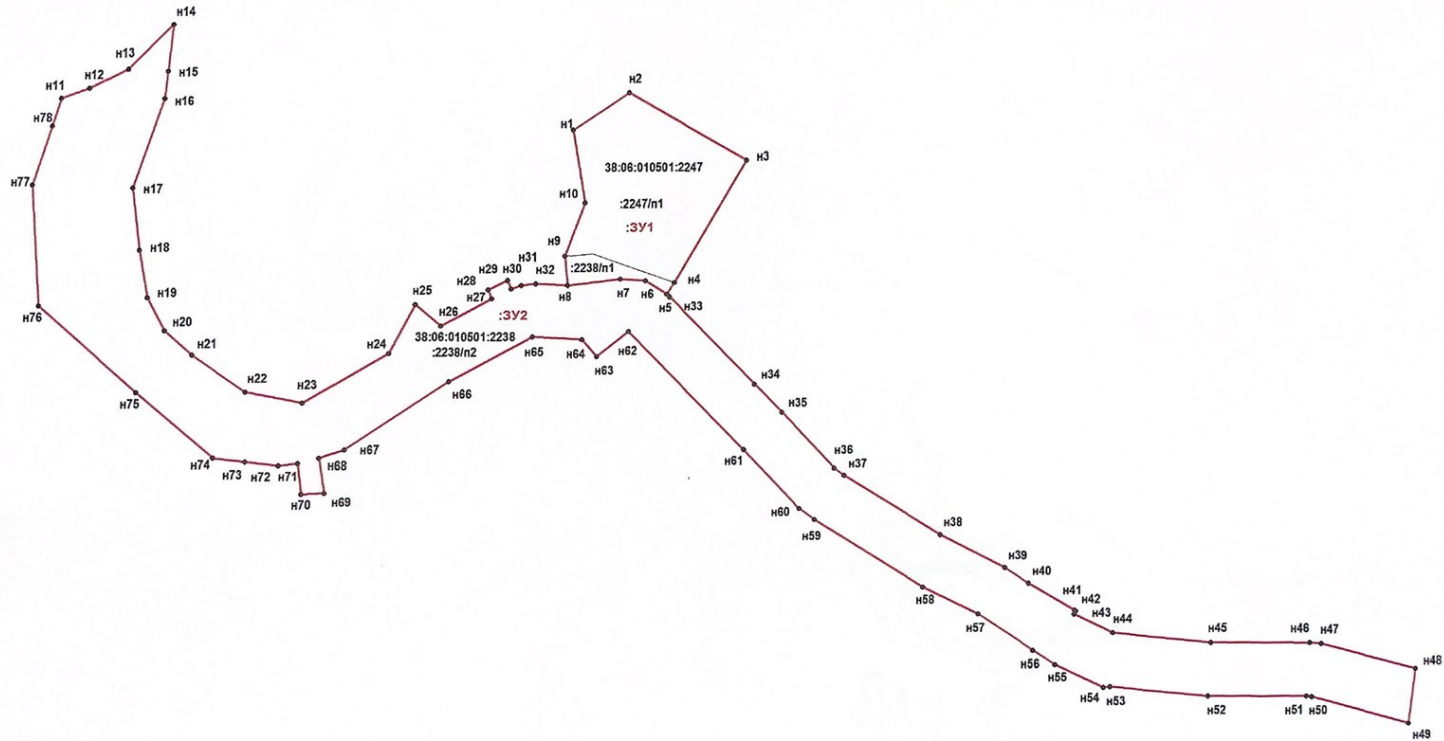

УСЛОВНЫЕ ОБОЗНАЧЕНИЯ

- - границы образуемого земельного участка
- - границы земельного участка, сведения о которых имеются в ЕГРН
- 38:06:010501:2247 - кадастровый номер земельного участка, согласно сведениям ЕГРН
- :ЗУ1 - условный номер образуемого земельного участка

Границы земельных участков, образование которых предусмотрено схемой расположения земельного участка или земельных участков на кадастровом плане территории, срок действия которой не истек, линии отступа от красных линий в целях определения мест допустимого размещения зданий, строений, сооружений - отсутствуют.

					ПМГ			
					Проект межевания территории. Графическая часть			
Изм.	Кол. уч.	Лист	Подпись	Дата	Чертеж межевания территории	Масштаб	Лист	Листов
Директор		Макаревич С.М.	<i>С.М. Макаревич</i>	05.23		1:1300	1	1
Исполнитель		Ларионова Т.Н.	<i>Т.Н. Ларионова</i>	05.23				