



ПРОЕКТ МЕЖЕВАНИЯ ТЕРРИТОРИИ РАСПОЛОЖЕННОЙ ПО АДРЕСУ: ИРКУТСКАЯ ОБЛАСТЬ, ИРКУТСКИЙ РАЙОН, Р.П. МАРКОВА, Д. №27
Основная часть



УСЛОВНЫЕ ОБОЗНАЧЕНИЯ:		
Существ.	Проектир.	Наименование
		границы территории, в отношении которой осуществляется подготовка проекта межевания;

				06.2019/ПМТ-04.1-ГЧ		
				Проект межевания территории, расположенной по адресу: Иркутская область, Иркутский район, р.п. Маркова, д. №27		
Изм.	Лист	№ докум.	Дата	Стадия	Лист	Листов
		Дзюба	06.19		9	
Проверил		Бальчугов	06.19			
ГИП						
Норм.кон						

ПРОЕКТ МЕЖЕВАНИЯ ТЕРРИТОРИИ РАСПОЛОЖЕННОЙ ПО АДРЕСУ: ИРКУТСКАЯ ОБЛАСТЬ, ИРКУТСКИЙ РАЙОН, Р.П. МАРКОВА, Д. №27
 Основная часть
 ЧЕРТЕЖ КРАСНЫХ ЛИНИЙ, ЧЕРТЕЖ ОБРАЗУЕМЫХ И ИЗМЕНЯЕМЫХ ЗЕМЕЛЬНЫХ УЧАСТКОВ

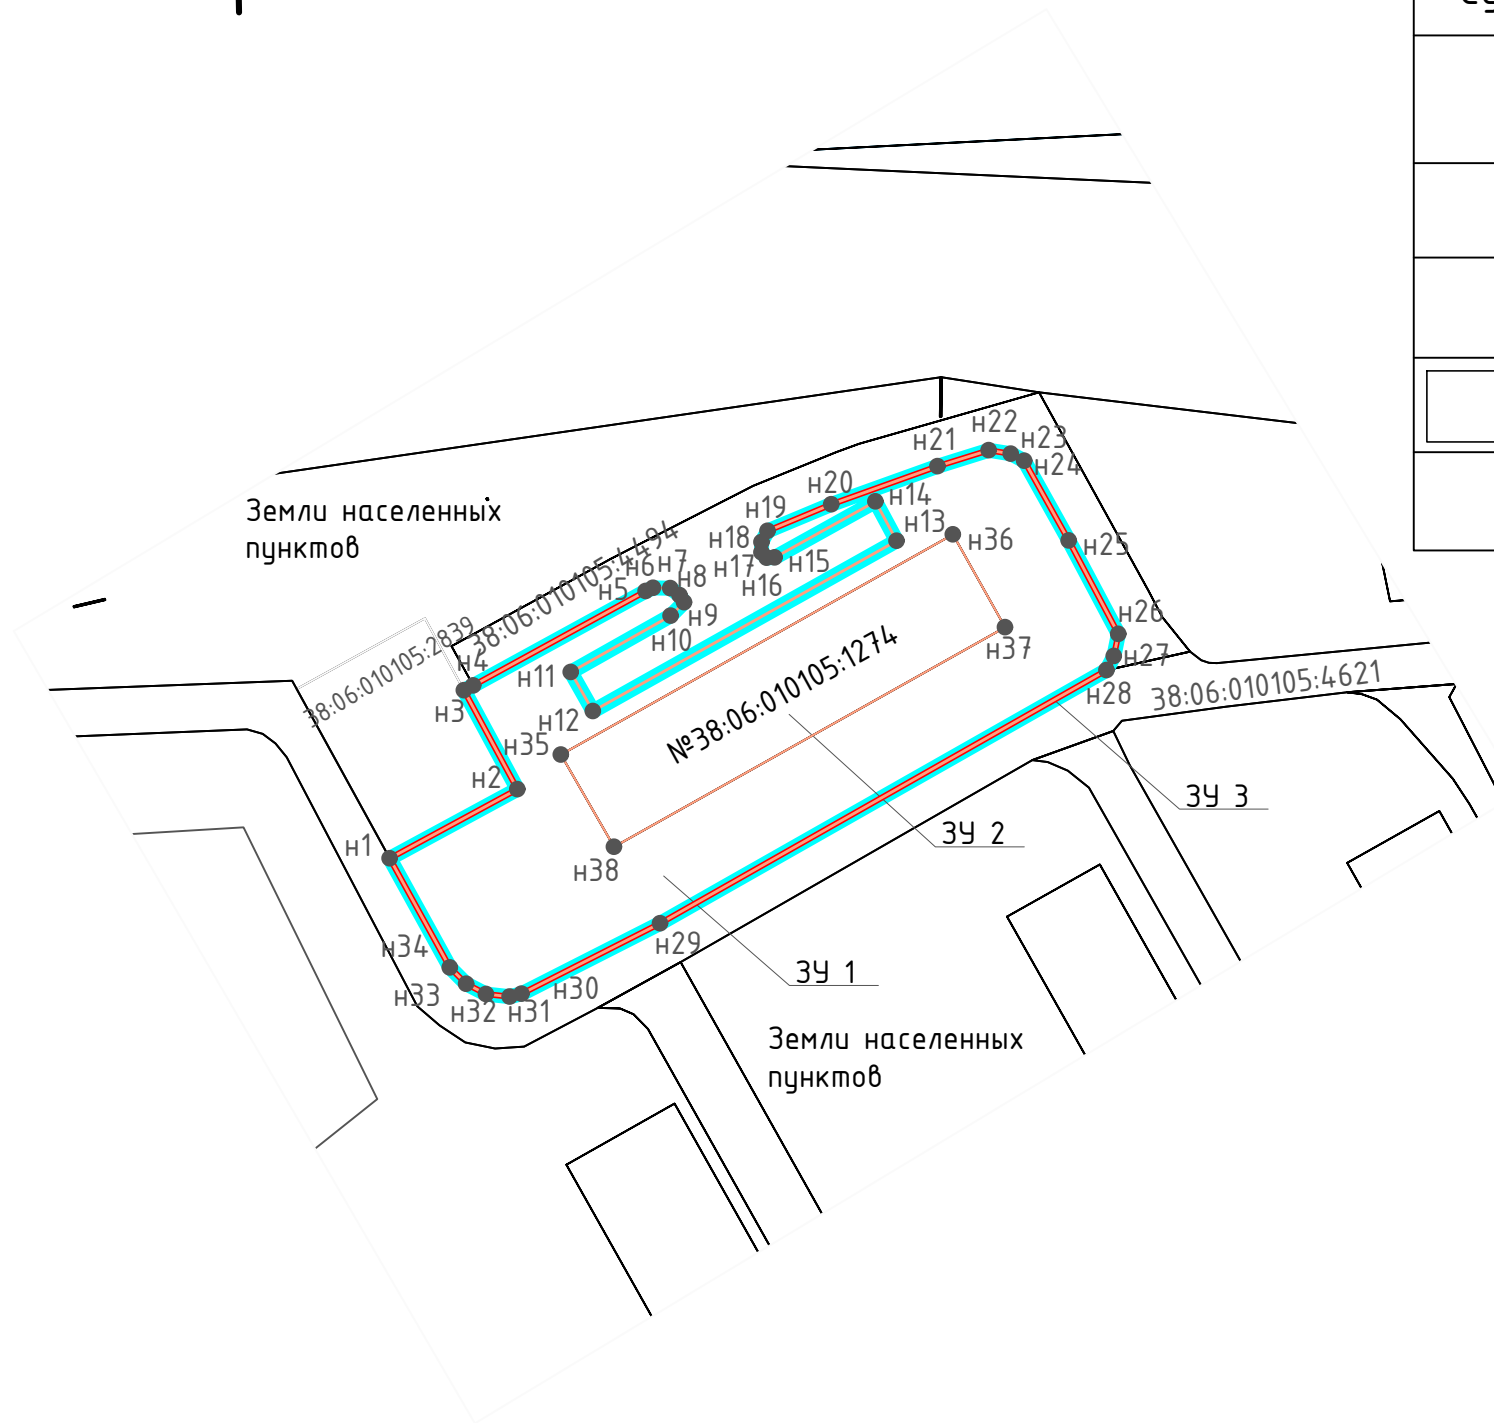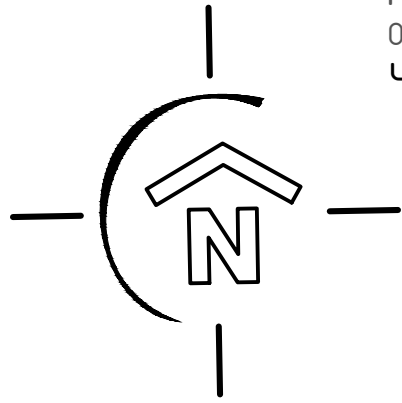

УСЛОВНЫЕ ОБОЗНАЧЕНИЯ:		
Существ.	Проектир.	Наименование
		границы территории, в отношении которой осуществляется подготовка проекта межевания, границы земельного участка получаемого при перераспределении.
		утверждаемые проектом межевания красные линии;
	• n60	номера характерных точек образуемых и изменяемых земельных участков;
		границы земельных участков, зарегистрированных в Едином государственном реестре недвижимости;
		границы образуемых земельных участков из земель неразграниченных;

06.2019/ПМТ-04.1-ГЧ					
Проект межевания территории, расположенной по адресу: Иркутская область, Иркутский район, р.п. Маркова, д. №27					
Изм/Лист	№ докум.	Дата	Стадия	Лист	Листов
Разраб.	Дзюба	06.19.		10	
Проверил	Бальчугов	06.19.			
ГИП					
Норм.кон					
Чертеж красных линий, образуемых земельных участков М 1:1000					