


от «____» _____ 2019г.

СВЕДЕНИЯ О ГРАНИЦАХ СЕРВИТУТА

Номер земельного участка	38:06:010601:615	
Площадь земельного участка, кв.м	21	
Обозначение характерных точек границ	Координаты,м	
	X	Y
1	2	3
:615		
н(1)	380108.44	3332190.50
н(2)	380107.58	3332194.52
н(3)	380102.49	3332193.48
н(4)	380103.35	3332189.46
н(1)	380108.44	3332190.50
Система координат МСК-38, зона 3		

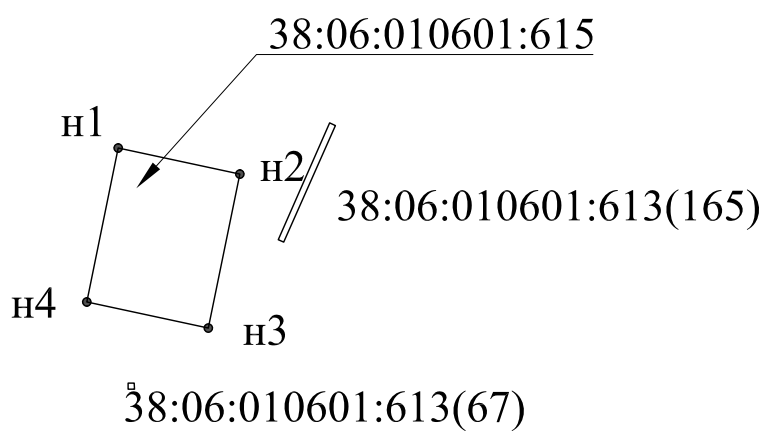

Исп. Налетов И.П.
тел.: 781006 доб.1074
e-mail: naletov@oblkomenergo.ru

Масштаб 1:250

Условные обозначения:

- - граница земельного участка, внесенного в ЕГРН
- н1 - обозначение характерных точек сервитута
- 38:06:010601:615 - существующий земельный участок, сведения о котором содержатся в ЕГРН, в отношении которого испрашивается сервитут
- 38:06:010601 - номер кадастрового квартала

(кем утверждено)

(Подпись)

(ФИО)