


Чертеж межевания территории Границы образуемых земельных участков

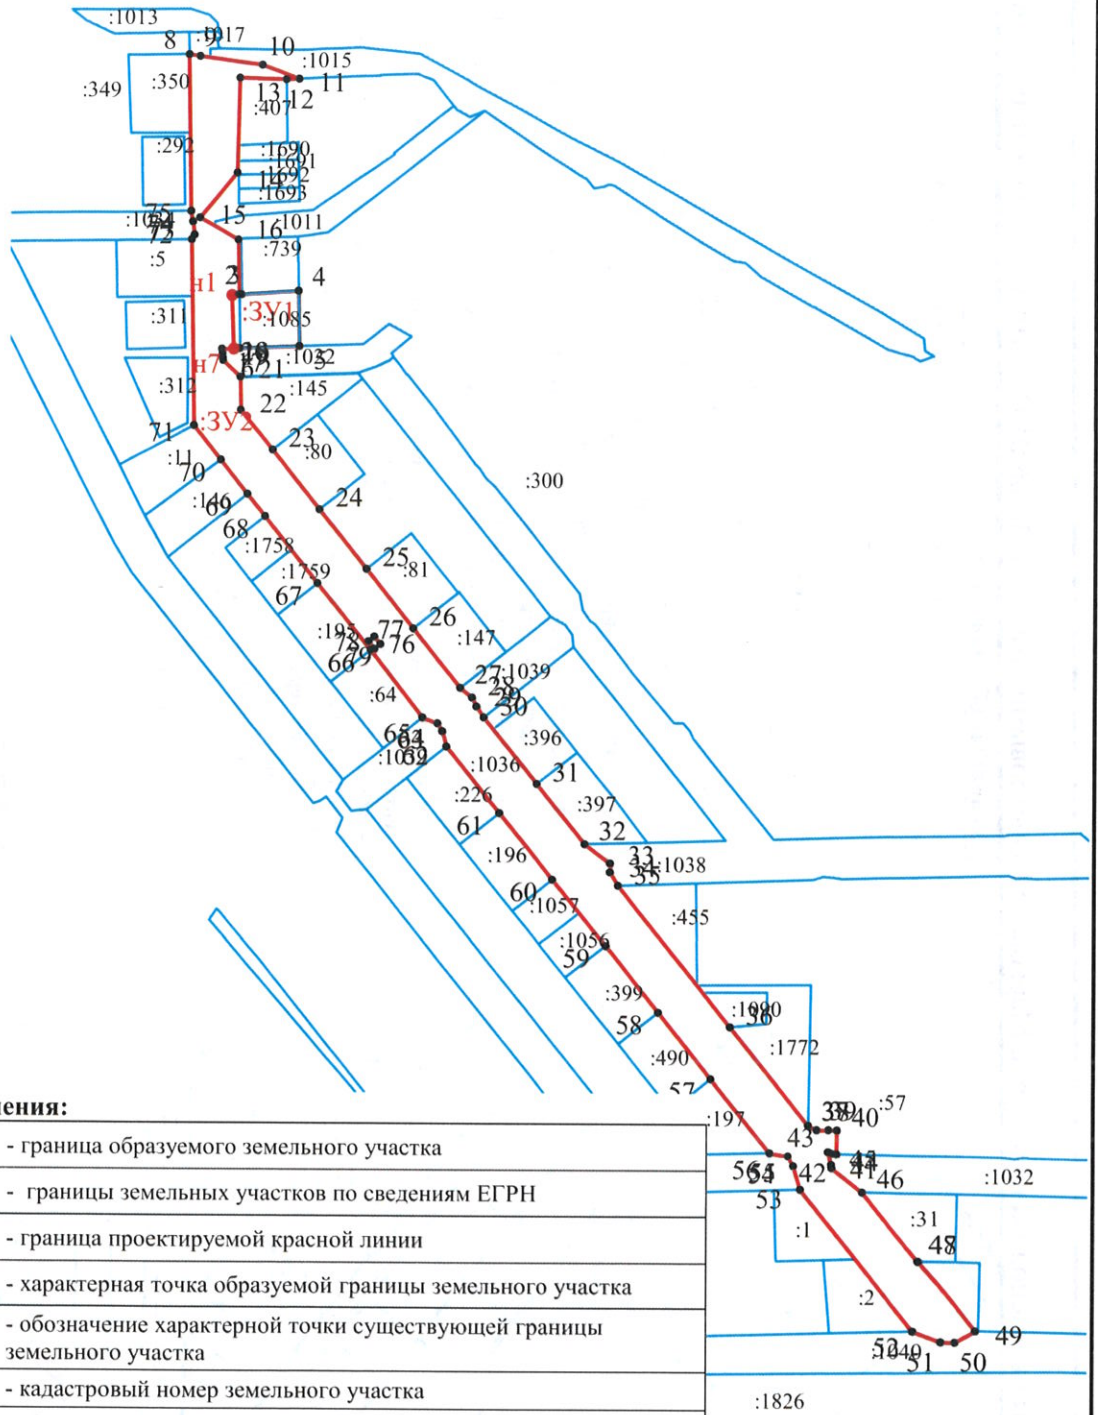

Условные обозначения:

	- граница образуемого земельного участка
	- границы земельных участков по сведениям ЕГРН
	- граница проектируемой красной линии
● н1	- характерная точка образуемой границы земельного участка
● 1	- обозначение характерной точки существующей границы земельного участка
:1085	- кадастровый номер земельного участка
:3У1	- обозначение образуемого земельного участка

Границы земельных участков, образование которых предусмотрено схемой расположения земельного участка или земельных участков на кадастровом плане территории, срок действия которой не истек, линии отступа от красных линий в целях определения мест допустимого размещения зданий, строений, сооружений – отсутствует.

						Проект межевания территории		
						Проект межевания территории в пределах р.п. Маркова, мкр. Ново-Иркутский, пер. Мечты, 1-а.		
Изм	Кол.уч	Лист	№ док	Подп.	Дата	Стадия	Лист	Листов
						ПМ	1	2
						Заказчик: Денисенко Т.А.		
						Чертеж проекта межевания территории М: 4000		
Инженер		Чернышев Д.И.				ИП Чернышев Д.И.		

