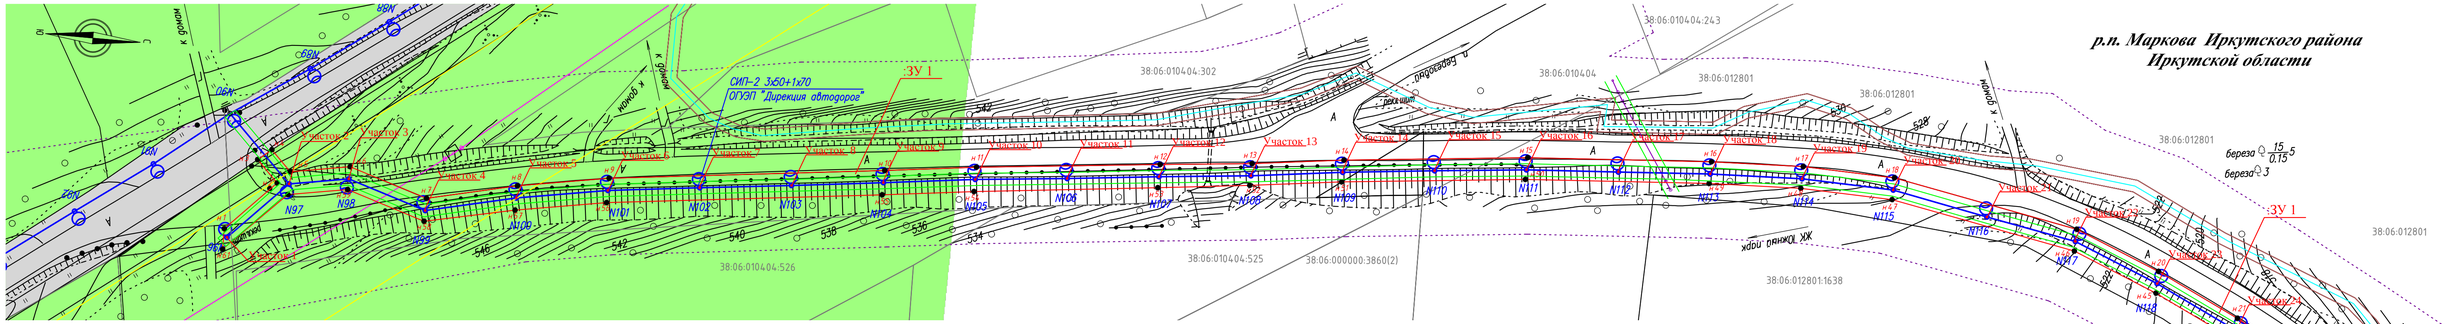

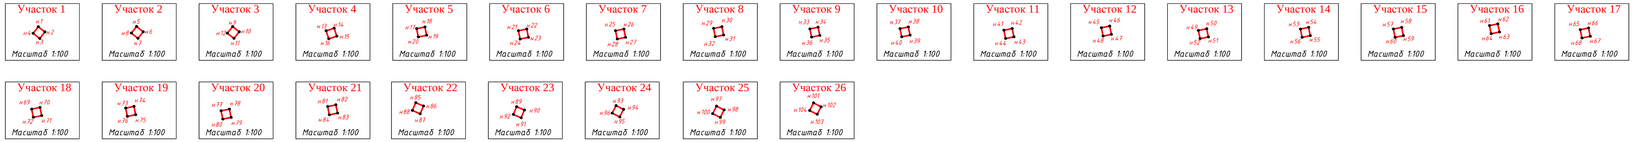

УСЛОВНЫЕ ОБОЗНАЧЕНИЯ

Категории земель по целевому назначению

- земли населенных пунктов
- земли лесного фонда

Инженерные сооружения

- проектируемая кабельная линия -0,4кВ
- повторное заземление нулевого провода
- опора проектируемой линии освещения

Границы зон планируемого размещения объектов капитального строительства

- местного значения

Линии связи, объекты инженерной инфраструктуры:

- линия ВЛ 0.4 кВ
- линия ВЛ 110 кВ
- линия связи

ПЛАНИРОВОЧНЫЕ ОГРАНИЧЕНИЯ

Охранные зоны объектов инженерной и транспортной инфраструктуры

- придорожные полосы автомобильных дорог
- охранная зона ВЛ 0.4 кВ
- охранная зона ВЛ 110 кВ
- охранная зона линии искусственного освещения
- охранная зона линии связи

Линии, обозначающие дороги, улицы, проезды, объекты транспортной и инженерной инфраструктуры

Автомобильный транспорт

- автомобильная дорога Ново-Ленино-Максимовщина

Объекты недвижимости

- границы земельных участков, внесенных в государственный кадастр недвижимости

38:06:010404:302 - кадастровый номер земельного участка

38:06:010404 - кадастровый номер кадастрового квартала

- граница г. Иркутска

Линии, обозначающие дороги, улицы, проезды, объекты транспортной и инженерной инфраструктуры

Автомобильный транспорт

- автомобильная дорога подъезд к пос. индив. застройки Березовый

Границы земельных участков, установленные (уточненные) проектом

- границы земельных участков, предназначенных для размещения объекта капитального строительства

Участок 20 - обозначение земельного участка предназначенных для размещения объекта капитального строительства

н17 - поворотные точки границы земельных участков, предназначенных для размещения объекта капитального строительства

						015-002-ППЛ-ПМ			
						"Обустройство искусственным освещением автомобильной дороги Подъезд к пос. инд. застройки Березовый на участке концентрации ДТП в Иркутском районе Иркутской области"			
Изм	Колич	Лист	Nдок.	Подпись	Дата				
Разработал		Шершнев				Проект межевания территории	Стадия	Лист	Листов
Проверил		Николаев					П	1	2
ГИП		Горковенко							
Н.контр.		Смирнов				Чертеж проекта межевания План М1:1000	ООО "ЭлектротехПроект"		