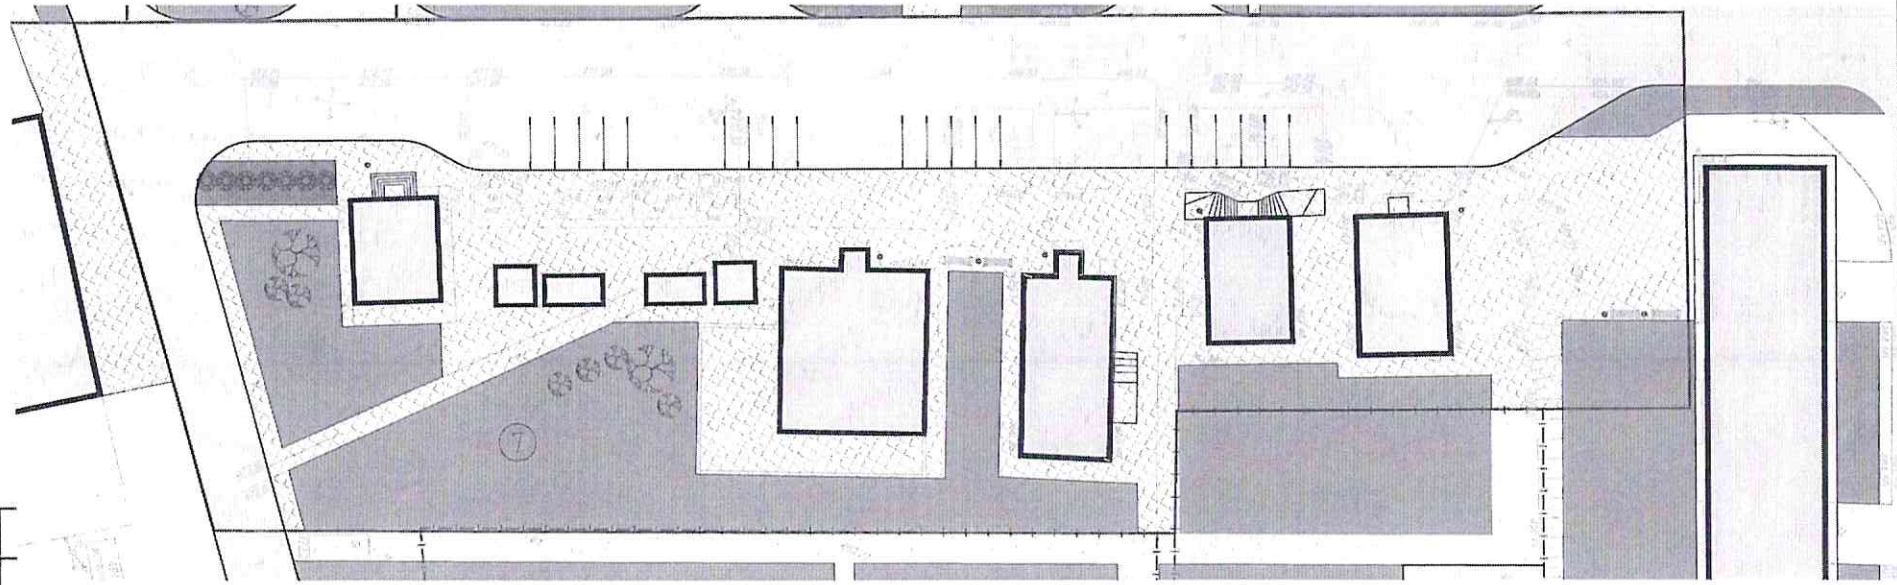

БАЛАНС БЛАГОУСТРАИВАЕМОЙ ТЕРРИТОРИИ

№ п/п	Наименование	Кол-во ГА	% к участку
1	Площадь в границах благоустройства	0.749	100
2	Площадь застройки	0.0817	11
3	Площадь покрытий	0.5086	68
4	Площадь озеленения	0.1587	21

УСЛОВНЫЕ ОБОЗНАЧЕНИЯ

- Существующие здания
- Граница благоустройства участка
- Площадки
- Тротуары
- Озеленение
- Парковочные места, количество машино-мест
- Парковочные места для МГН
- Пандусы для МГН

Согласовано

Взам. инв.

Подп. и дата

Инв. подл.

Изм.	Кол. уч.	Лист	док.	Подп.	Дата
ГИП		Бориов			
Архитектор		Арутюнян			

Благоустройство общественной территории между домами N 2,4,6 и магазинами "Русь","Школьник" в р.п. Маркова, Иркутского района, Иркутской области

7 этап

Стадия	Лист	Листов
П	1	

Схема планировочной организации земельного участка

М 1500

ООО"ИТР"