


- Участок 28
н 110 н 111
н 109 н 112
Масштаб 1:100
- Участок 29
н 114 н 115
н 113 н 116
Масштаб 1:100
- Участок 30
н 118 н 119
н 117 н 120
Масштаб 1:100
- Участок 31
н 122 н 123
н 121 н 124
Масштаб 1:100
- Участок 32
н 126 н 128
н 125 н 127
Масштаб 1:100
- Участок 33
н 130 н 132
н 129 н 131
Масштаб 1:100
- Участок 34
н 134 н 136
н 133 н 135
Масштаб 1:100
- Участок 35
н 139 н 140
н 138 н 137
Масштаб 1:100
- Участок 36
н 143 н 144
н 142 н 141
Масштаб 1:100
- Участок 37
н 146 н 148
н 145 н 147
Масштаб 1:100
- Участок 38
н 151 н 149
н 150 н 152
Масштаб 1:100
- Участок 39
н 155 н 153
н 154 н 156
Масштаб 1:100
- Участок 40
н 160 н 157
н 159 н 158
Масштаб 1:100
- Участок 41
н 164 н 161
н 163 н 162
Масштаб 1:100
- Участок 42
н 168 н 165
н 167 н 166
Масштаб 1:100
- Участок 43
н 172 н 169
н 171 н 170
Масштаб 1:100
- Участок 44
н 176 н 173
н 175 н 174
Масштаб 1:100
- Участок 45
н 180 н 177
н 179 н 178
Масштаб 1:100
- Участок 46
н 184 н 181
н 183 н 182
Масштаб 1:100
- Участок 47
н 188 н 185
н 187 н 186
Масштаб 1:100
- Участок 48
н 192 н 189
н 191 н 190
Масштаб 1:100
- Участок 49
н 196 н 193
н 195 н 194
Масштаб 1:100

- Объекты недвижимости**
- границы земельных участков, внесенных в государственный кадастр недвижимости
 - кадастровый номер земельного участка
 - кадастровый номер кадастрового квартала
 - граница г. Иркутска

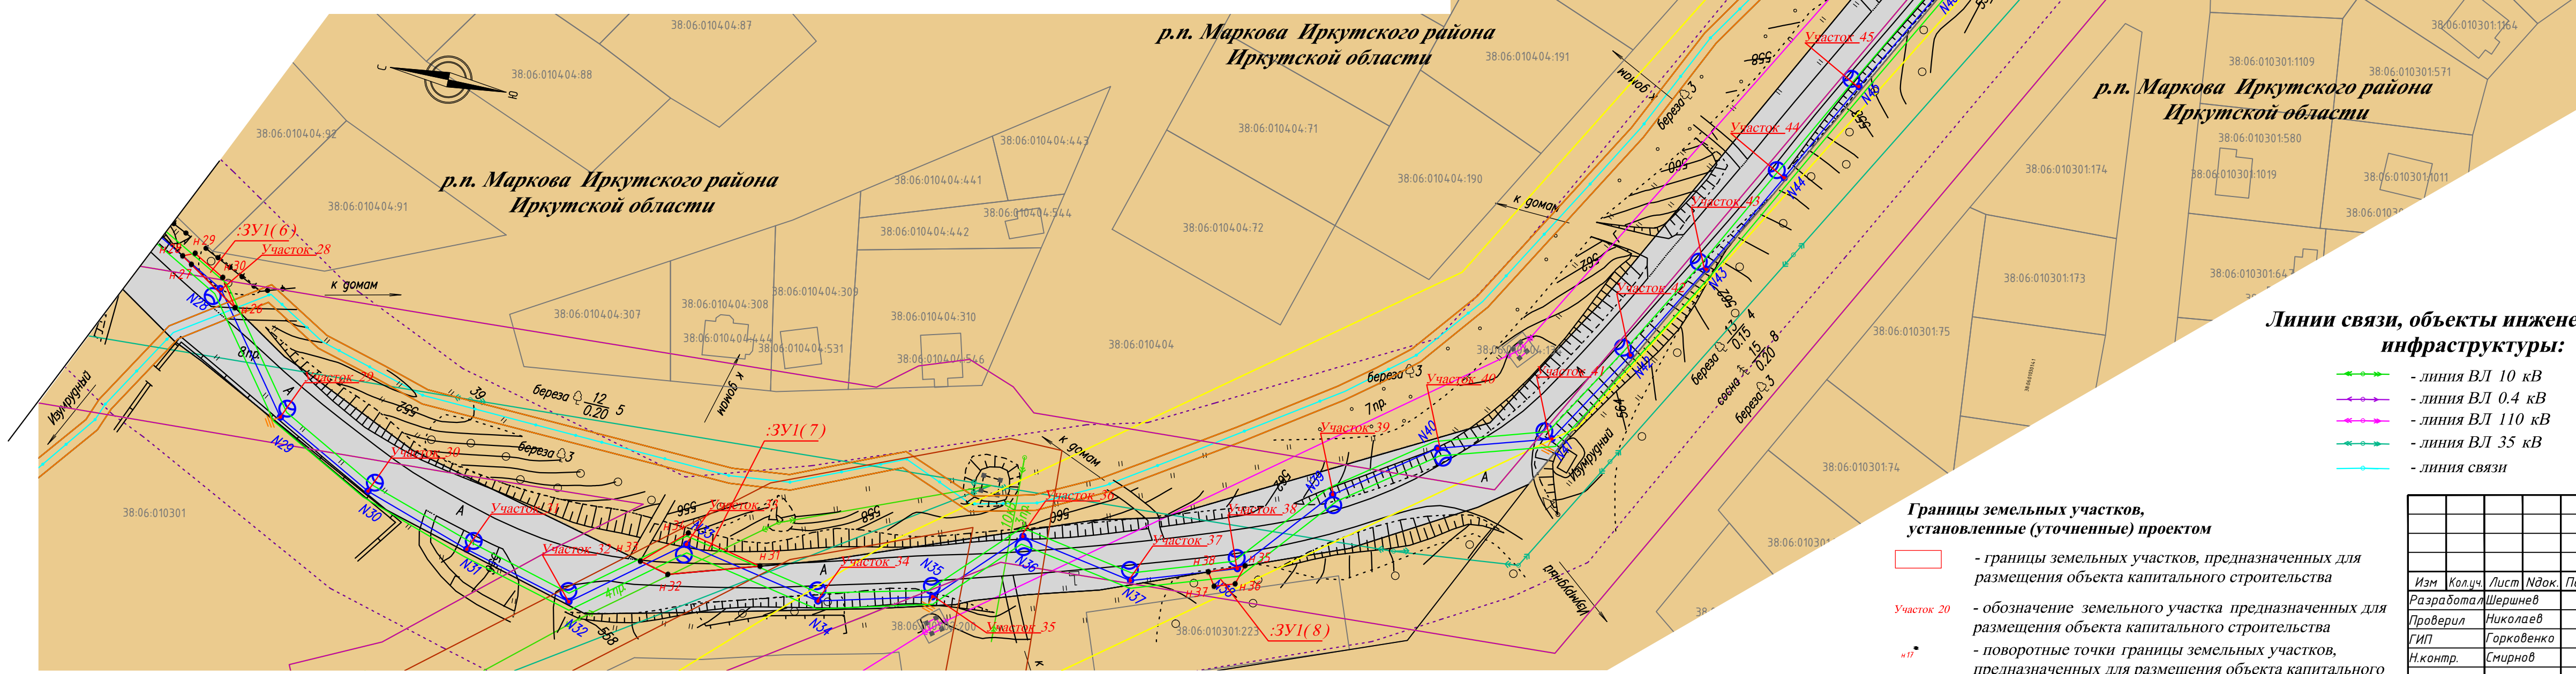

- УСЛОВНЫЕ ОБОЗНАЧЕНИЯ**
- Категории земель по целевому назначению**
- земли населенных пунктов
 - земли лесного фонда
- Инженерные сооружения**
- проектируемая кабельная линия -0,4кВ
 - повторное заземление нулевого провода
 - опора проектируемой линии освещения
- Границы зон планируемого размещения объектов капитального строительства**
- местного значения
- Линии, обозначающие дороги, улицы, проезды, объекты транспортной и инженерной инфраструктуры**
- Автомобильный транспорт**
- автомобильная дорога Иркутск-садоводство "Дорожный строитель"

- ПЛАНИРОВОЧНЫЕ ОГРАНИЧЕНИЯ**
- Охранные зоны объектов инженерной и транспортной инфраструктуры**
- придорожные полосы автомобильных дорог
 - охранный зона ВЛ 10 кВ
 - охранный зона ВЛ 0.4 кВ
 - охранный зона ВЛ 110 кВ
 - охранный зона ВЛ 35 кВ
 - охранный зона линии искусственного освещения
 - охранный зона линии связи
- Линии связи, объекты инженерной инфраструктуры:**
- линия ВЛ 10 кВ
 - линия ВЛ 0.4 кВ
 - линия ВЛ 110 кВ
 - линия ВЛ 35 кВ
 - линия связи

- Границы земельных участков, установленные (уточненные) проектом**
- границы земельных участков, предназначенных для размещения объекта капитального строительства
 - обозначение земельного участка предназначенных для размещения объекта капитального строительства
 - поворотные точки границы земельных участков, предназначенных для размещения объекта капитального строительства

015-002-ППЛ-ПМ					
"Обустройство искусственным освещением автомобильной дороги Иркутск-садоводство "Дорожный строитель" на участке концентрации ДТП в Иркутском районе Иркутской области"					
Изм.	Кол.ч.	Лист	№ док.	Подпись	Дата
Разработал	Шершнева				
Проверил	Николаев				
ГИП	Гарковенко				
Н.контр.	Смирнов				
Проект межевания территории			Стадия	Лист	Листов
			П	2	5
Чертеж проекта межевания План М1:1000			ООО "ЭлектротехПроект"		