


- Участок 1
н1 н2 н3 н4
Масштаб 1:100
- Участок 2
н5 н6 н7 н8
Масштаб 1:100
- Участок 3
н9 н10 н11 н12
Масштаб 1:100
- Участок 4
н13 н14 н15 н16
Масштаб 1:100
- Участок 5
н17 н18 н19 н20
Масштаб 1:100
- Участок 6
н21 н22 н23 н24
Масштаб 1:100
- Участок 7
н25 н26 н27 н28
Масштаб 1:100
- Участок 8
н29 н30 н31 н32
Масштаб 1:100
- Участок 9
н33 н34 н35 н36
Масштаб 1:100
- Участок 10
н37 н38 н39 н40
Масштаб 1:100
- Участок 11
н41 н42 н43 н44
Масштаб 1:100
- Участок 12
н45 н46 н47 н48
Масштаб 1:100
- Участок 13
н49 н50 н51 н52
Масштаб 1:100
- Участок 14
н53 н54 н55 н56
Масштаб 1:100
- Участок 15
н57 н58 н59 н60
Масштаб 1:100
- Участок 16
н61 н62 н63 н64
Масштаб 1:100
- Участок 17
н65 н66 н67 н68
Масштаб 1:100
- Участок 18
н69 н70 н71 н72
Масштаб 1:100
- Участок 19
н73 н74 н75 н76
Масштаб 1:100
- Участок 20
н77 н78 н79 н80
Масштаб 1:100
- Участок 21
н81 н82 н83 н84
Масштаб 1:100
- Участок 22
н85 н86 н87 н88
Масштаб 1:100
- Участок 23
н89 н90 н91 н92
Масштаб 1:100
- Участок 24
н93 н94 н95 н96
Масштаб 1:100
- Участок 25
н97 н98 н99 н100
Масштаб 1:100
- Участок 26
н101 н102 н103 н104
Масштаб 1:100
- Участок 27
н105 н106 н107 н108
Масштаб 1:100

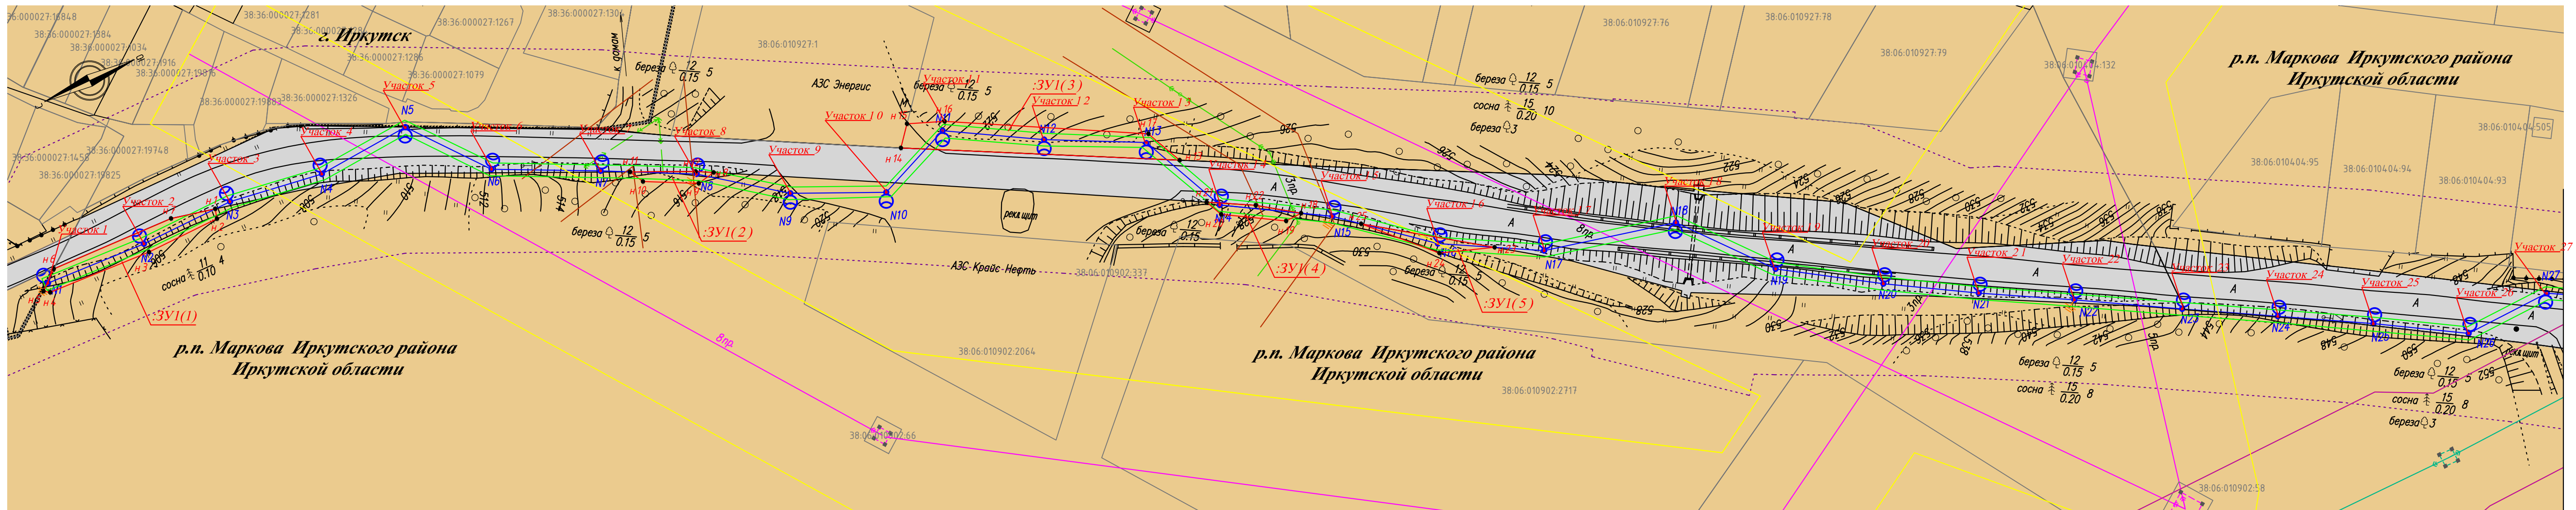

УСЛОВНЫЕ ОБОЗНАЧЕНИЯ

Категории земель по целевому назначению

- земли населенных пунктов
- земли лесного фонда
- Инженерные сооружения**
- проектируемая кабельная линия -0,4кВ
- повторное заземление нулевого провода
- опора проектируемой линии освещения

Границы зон планируемого размещения объектов капитального строительства

- местного значения

- Линии, обозначающие дороги, улицы, проезды, объекты транспортной и инженерной инфраструктуры
- Автомобильный транспорт**
- автомобильная дорога Иркутск-садоводство "Дорожный строитель"

Границы земельных участков, установленные (уточненные) проектом

- границы земельных участков, предназначенных для размещения объекта капитального строительства
- Участок 20 - обозначение земельного участка предназначенных для размещения объекта капитального строительства
- н17 - поворотные точки границы земельных участков, предназначенных для размещения объекта капитального строительства

Линии связи, объекты инженерной инфраструктуры:

- линия ВЛ 10 кВ
- линия ВЛ 0.4 кВ
- линия ВЛ 110 кВ
- линия ВЛ 35 кВ
- линия связи

Объекты недвижимости

- границы земельных участков, внесенных в государственный кадастр недвижимости
- 38:06:010902:2064 - кадастровый номер земельного участка
- 38:06:010902 - кадастровый номер кадастрового квартала
- граница г. Иркутска

ПЛАНИРОВОЧНЫЕ ОГРАНИЧЕНИЯ

Охранные зоны объектов инженерной и транспортной инфраструктуры

- придорожные полосы автомобильных дорог
- охранный зона ВЛ 10 кВ
- охранный зона ВЛ 0.4 кВ
- охранный зона ВЛ 110 кВ
- охранный зона ВЛ 35 кВ
- охранный зона линии искусственного освещения
- охранный зона линии связи

					015-002-ППЛ-ПМ				
					"Обустройство искусственным освещением автомобильной дороги Иркутск-садоводство "Дорожный строитель" на участке концентрации ДТП в Иркутском районе Иркутской области"				
Изм.	Кол.уч.	Лист	Издок.	Подпись	Дата	Проект межевания территории	Стадия	Лист	Листов
Разработал	Шершнев						п	1	5
Проверил	Николаев					Чертеж проекта межевания План М1:1000	ООО "ЭлектротехПроект"		
ГИП	Горковенко								
Н.контр.	Смирнов								